Grondplannen
Verdieping 1


EERSTE VERDIEPING



DUINHOF·NOORD



De verkoopplattegronden zijn met de grootst mogelijke zorgvuldigheid samengesteld en zijn geen contractstuk. De plannen zijn onder voorbehoud van de stabiliteitsstudie en de studie technieken. De positie van de ingetekende meubelen en decoratie zijn indicatief, alsook maken zij geen deel uit van de koop/aanneemsom. De weergave van de keuken is indicatief. De genoemde maten betreffen circa maten. Aan deze tekeningen kunnen geen rechten worden ontleend.

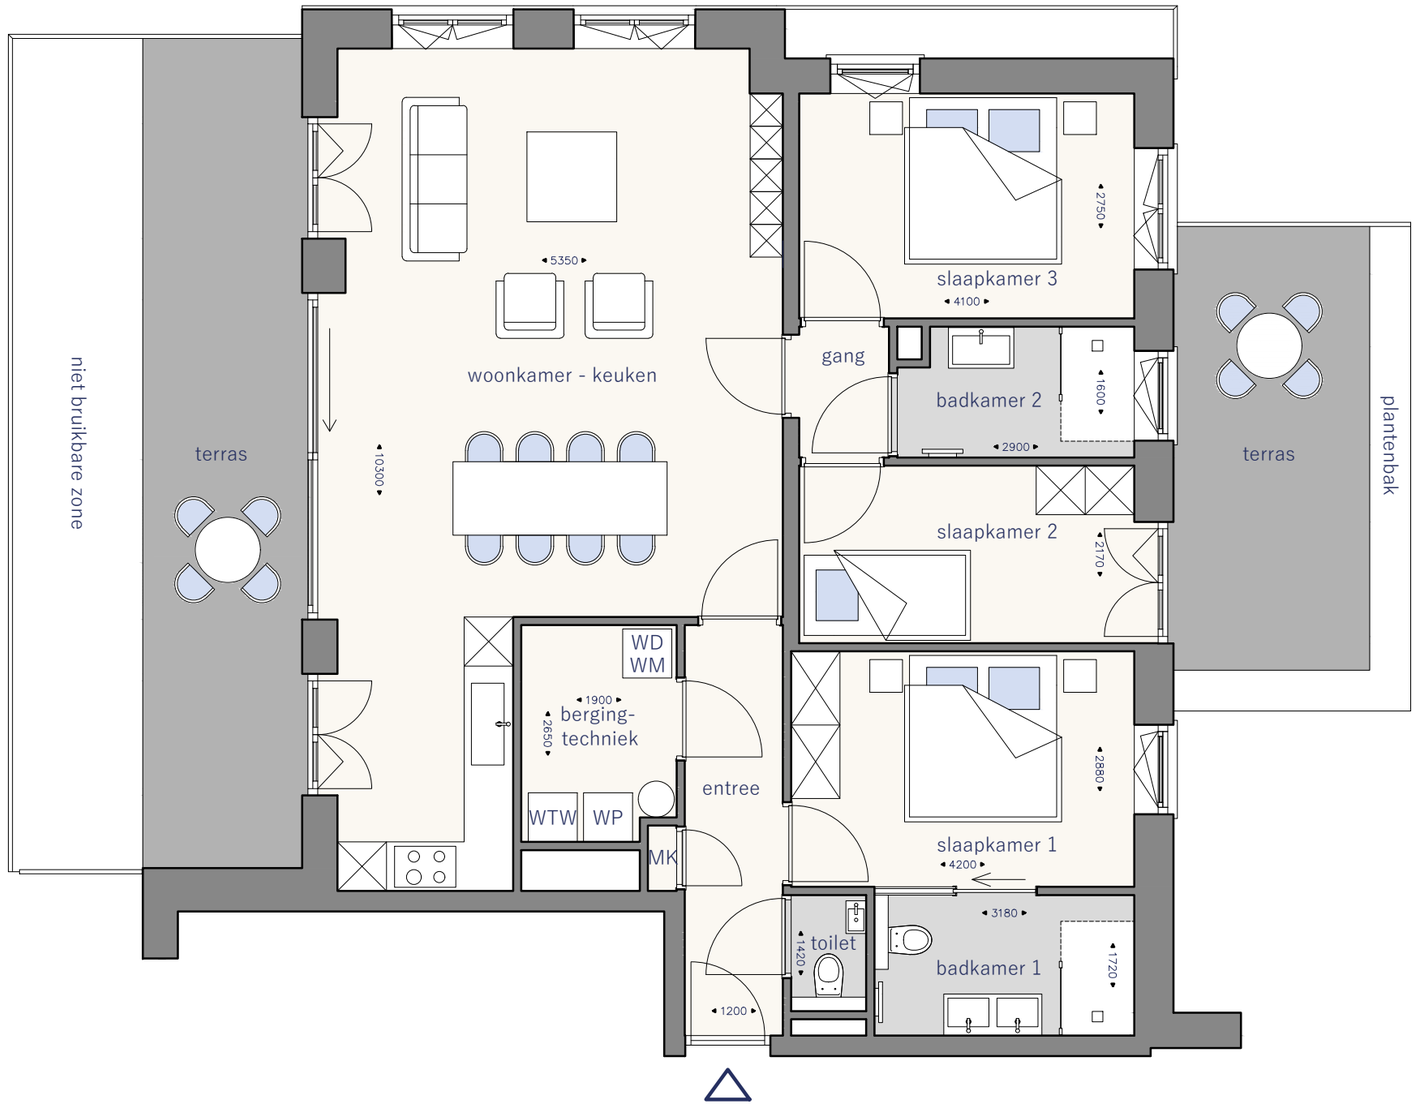


DUINHOF·NOORD

APP. 6-101


GO	:	105 m²
BVO	:	124 m²
Terras	:	31.3 m²

App. met 3 slaapkamers



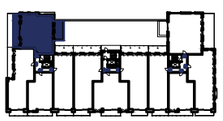

De verkoopplattegronden zijn met de grootst mogelijke zorgvuldigheid samengesteld en zijn geen contractstuk. De plannen zijn onder voorbehoud van de stabiliteitsstudie en de studie technieken. De positie van de ingetekende meubelen en decoratie zijn indicatief, alsook maken zij geen deel uit van de koop/aanneemsom. De weergave van de keuken is indicatief. De genoemde maten betreffen circa maten. Aan deze tekeningen kunnen geen rechten worden ontleend.

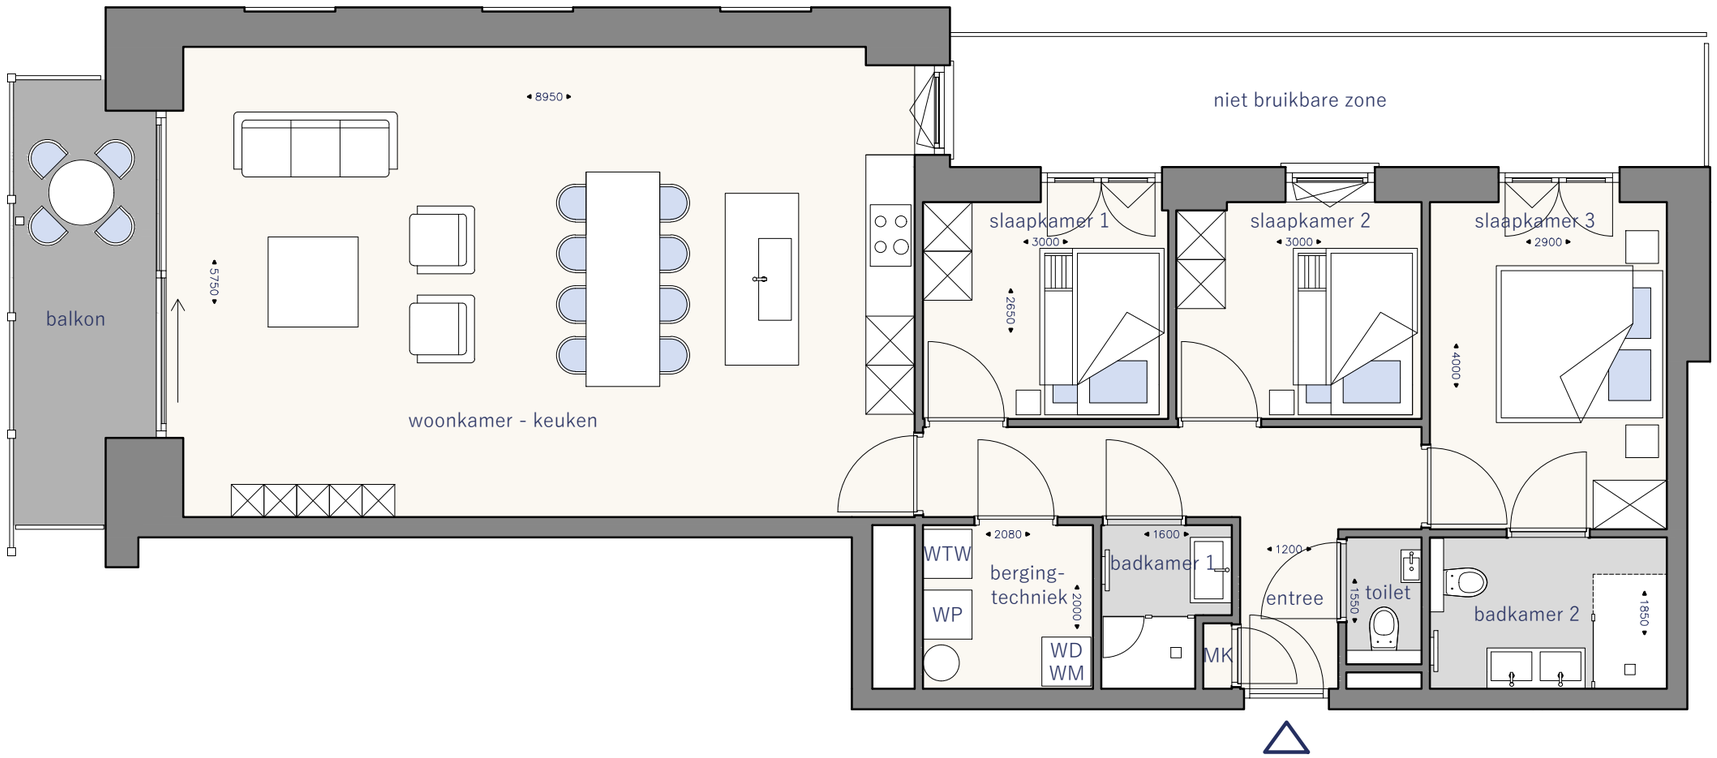

Schaal 1/75

0 1 2 3 4 5m

N


DUINHOF·NOORD

APP. 6-102


GO	:	106 m²
BVO	:	124 m²
Terras	:	8.6 m²

App. met 3 slaapkamers



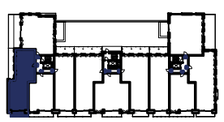

De verkoopplattegronden zijn met de grootst mogelijke zorgvuldigheid samengesteld en zijn geen contractstuk. De plannen zijn onder voorbehoud van de stabiliteitsstudie en de studie technieken. De positie van de ingetekende meubelen en decoratie zijn indicatief, alsook maken zij geen deel uit van de koop/aanneemsom. De weergave van de keuken is indicatief. De genoemde maten betreffen circa maten. Aan deze tekeningen kunnen geen rechten worden ontleend.

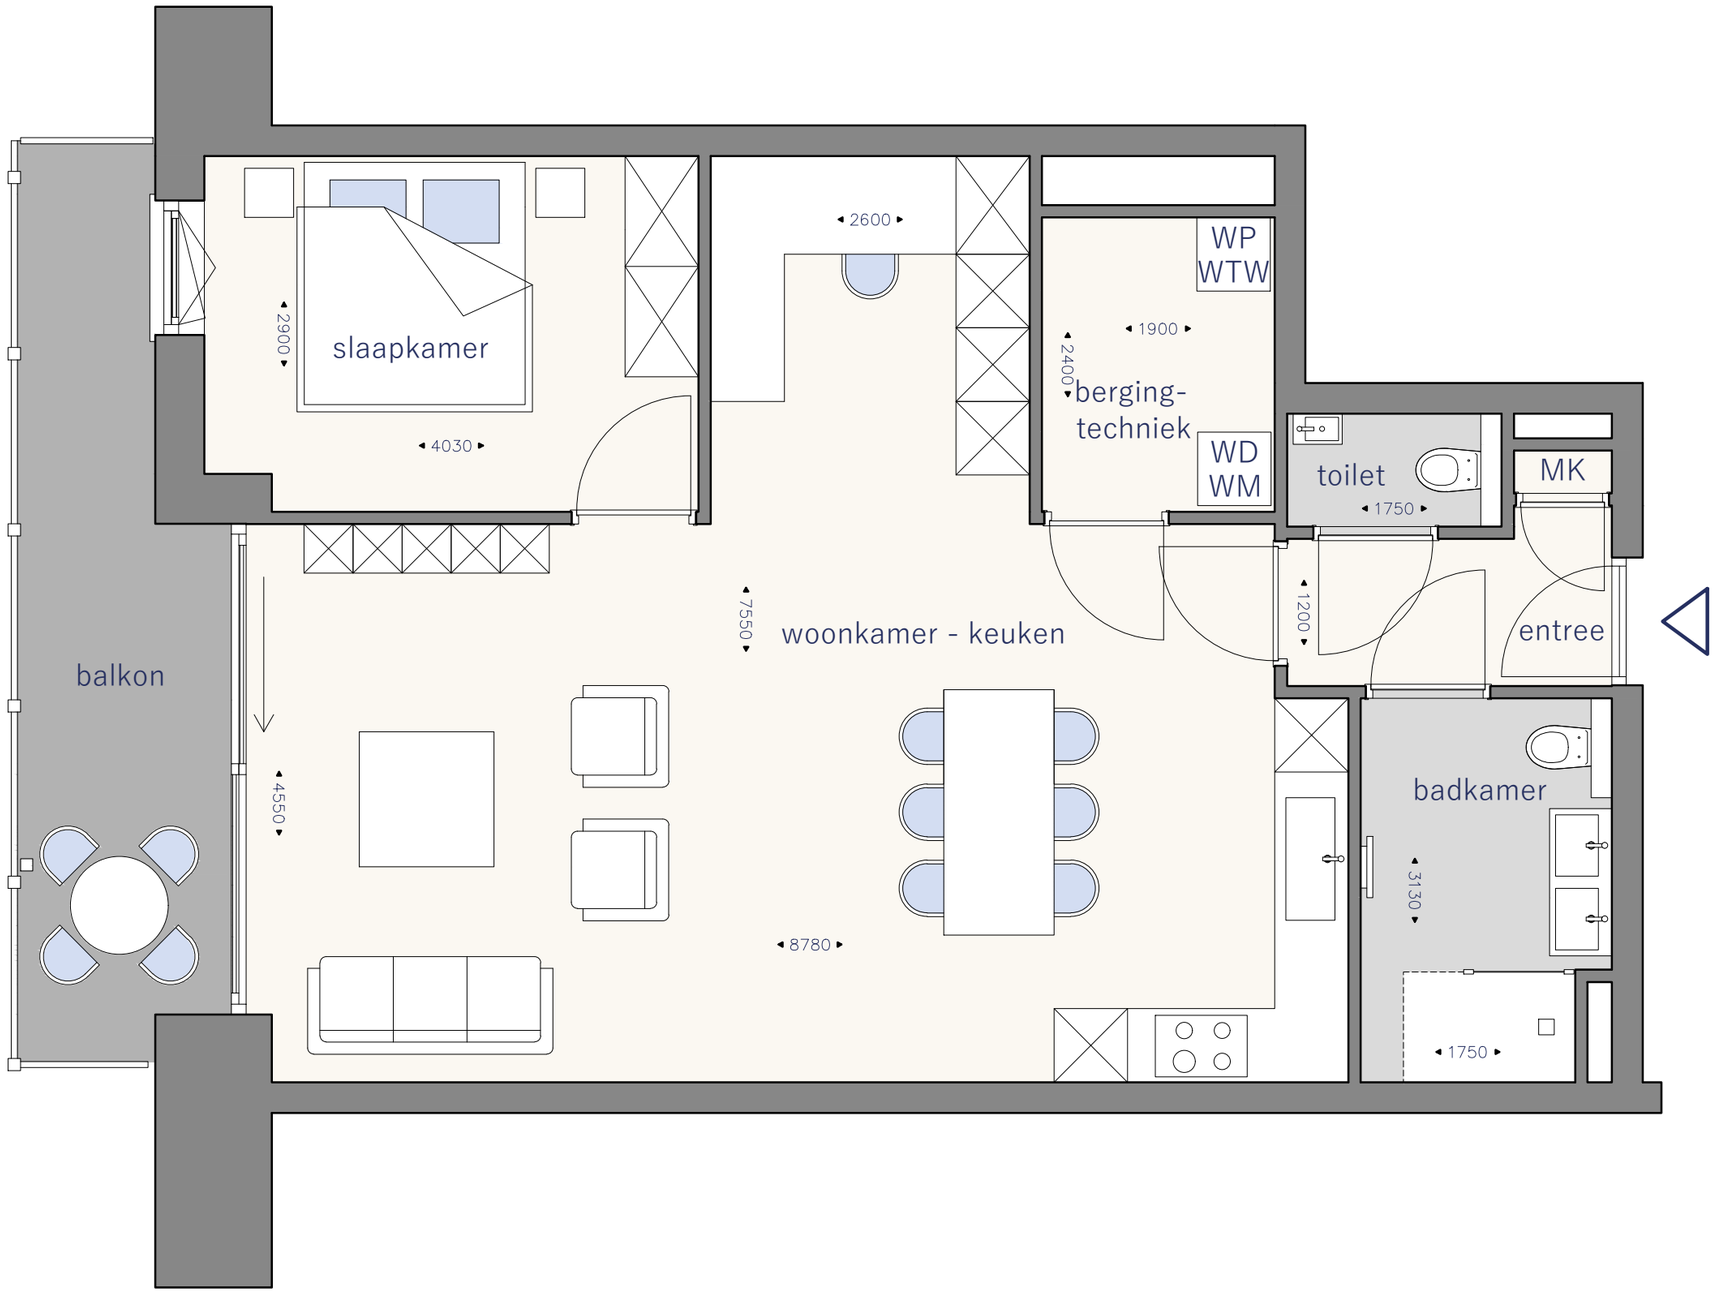


DUINHOF·NOORD

APP. 6-103


GO	:	77 m²
BVO	:	85 m²
Terras	:	10.9 m²

App. met 1 slaapkamer



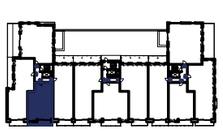

De verkoopplattegronden zijn met de grootst mogelijke zorgvuldigheid samengesteld en zijn geen contractstuk. De plannen zijn onder voorbehoud van de stabiliteitsstudie en de studie technieken. De positie van de ingetekende meubelen en decoratie zijn indicatief, alsook maken zij geen deel uit van de koop/aanneemsom. De weergave van de keuken is indicatief. De genoemde maten betreffen circa maten. Aan deze tekeningen kunnen geen rechten worden ontleend.

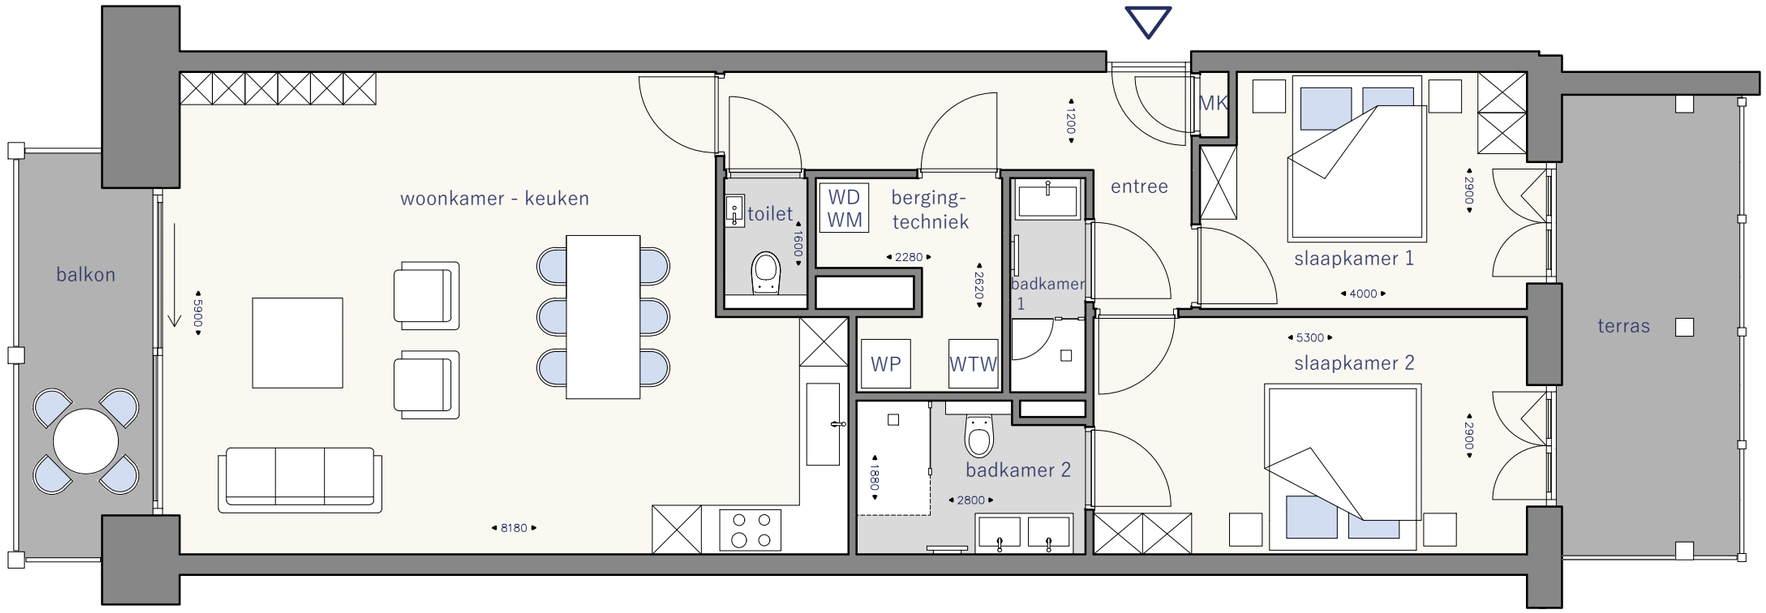

Schaal 1/75

0 1 2 3 4 5m

N


DUINHOF·NOORD

APP. 6-104


GO	:	96 m²
BVO	:	107 m²
Terras	:	21.4 m²

App. met 2 slaapkamers



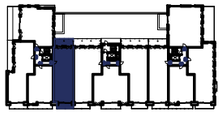

De verkoopplattegronden zijn met de grootst mogelijke zorgvuldigheid samengesteld en zijn geen contractstuk. De plannen zijn onder voorbehoud van de stabiliteitsstudie en de studie technieken. De positie van de ingetekende meubelen en decoratie zijn indicatief, alsook maken zij geen deel uit van de koop/aanneemsom. De weergave van de keuken is indicatief. De genoemde maten betreffen circa maten. Aan deze tekeningen kunnen geen rechten worden ontleend.

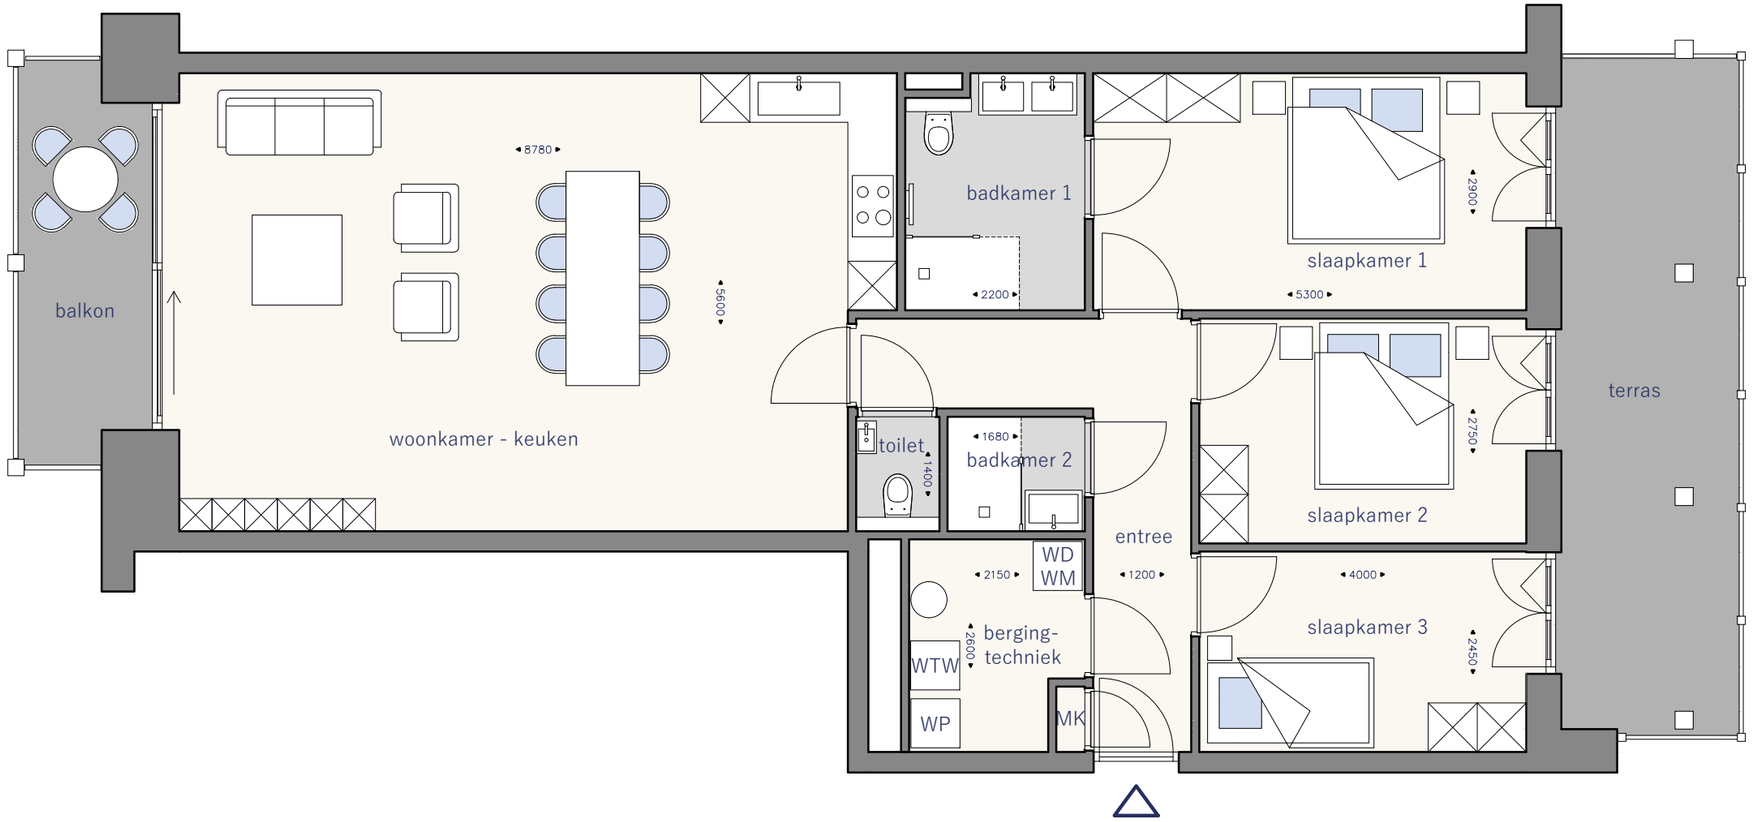


DUINHOF·NOORD

APP. 5-101


GO	:	112 m²
BVO	:	125 m²
Terras	:	25.8 m²

App. met 3 slaapkamers



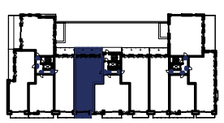

De verkoopplattegronden zijn met de grootst mogelijke zorgvuldigheid samengesteld en zijn geen contractstuk. De plannen zijn onder voorbehoud van de stabiliteitsstudie en de studie technieken. De positie van de ingetekende meubelen en decoratie zijn indicatief, alsook maken zij geen deel uit van de koop/aanneemsom. De weergave van de keuken is indicatief. De genoemde maten betreffen circa maten. Aan deze tekeningen kunnen geen rechten worden ontleend.

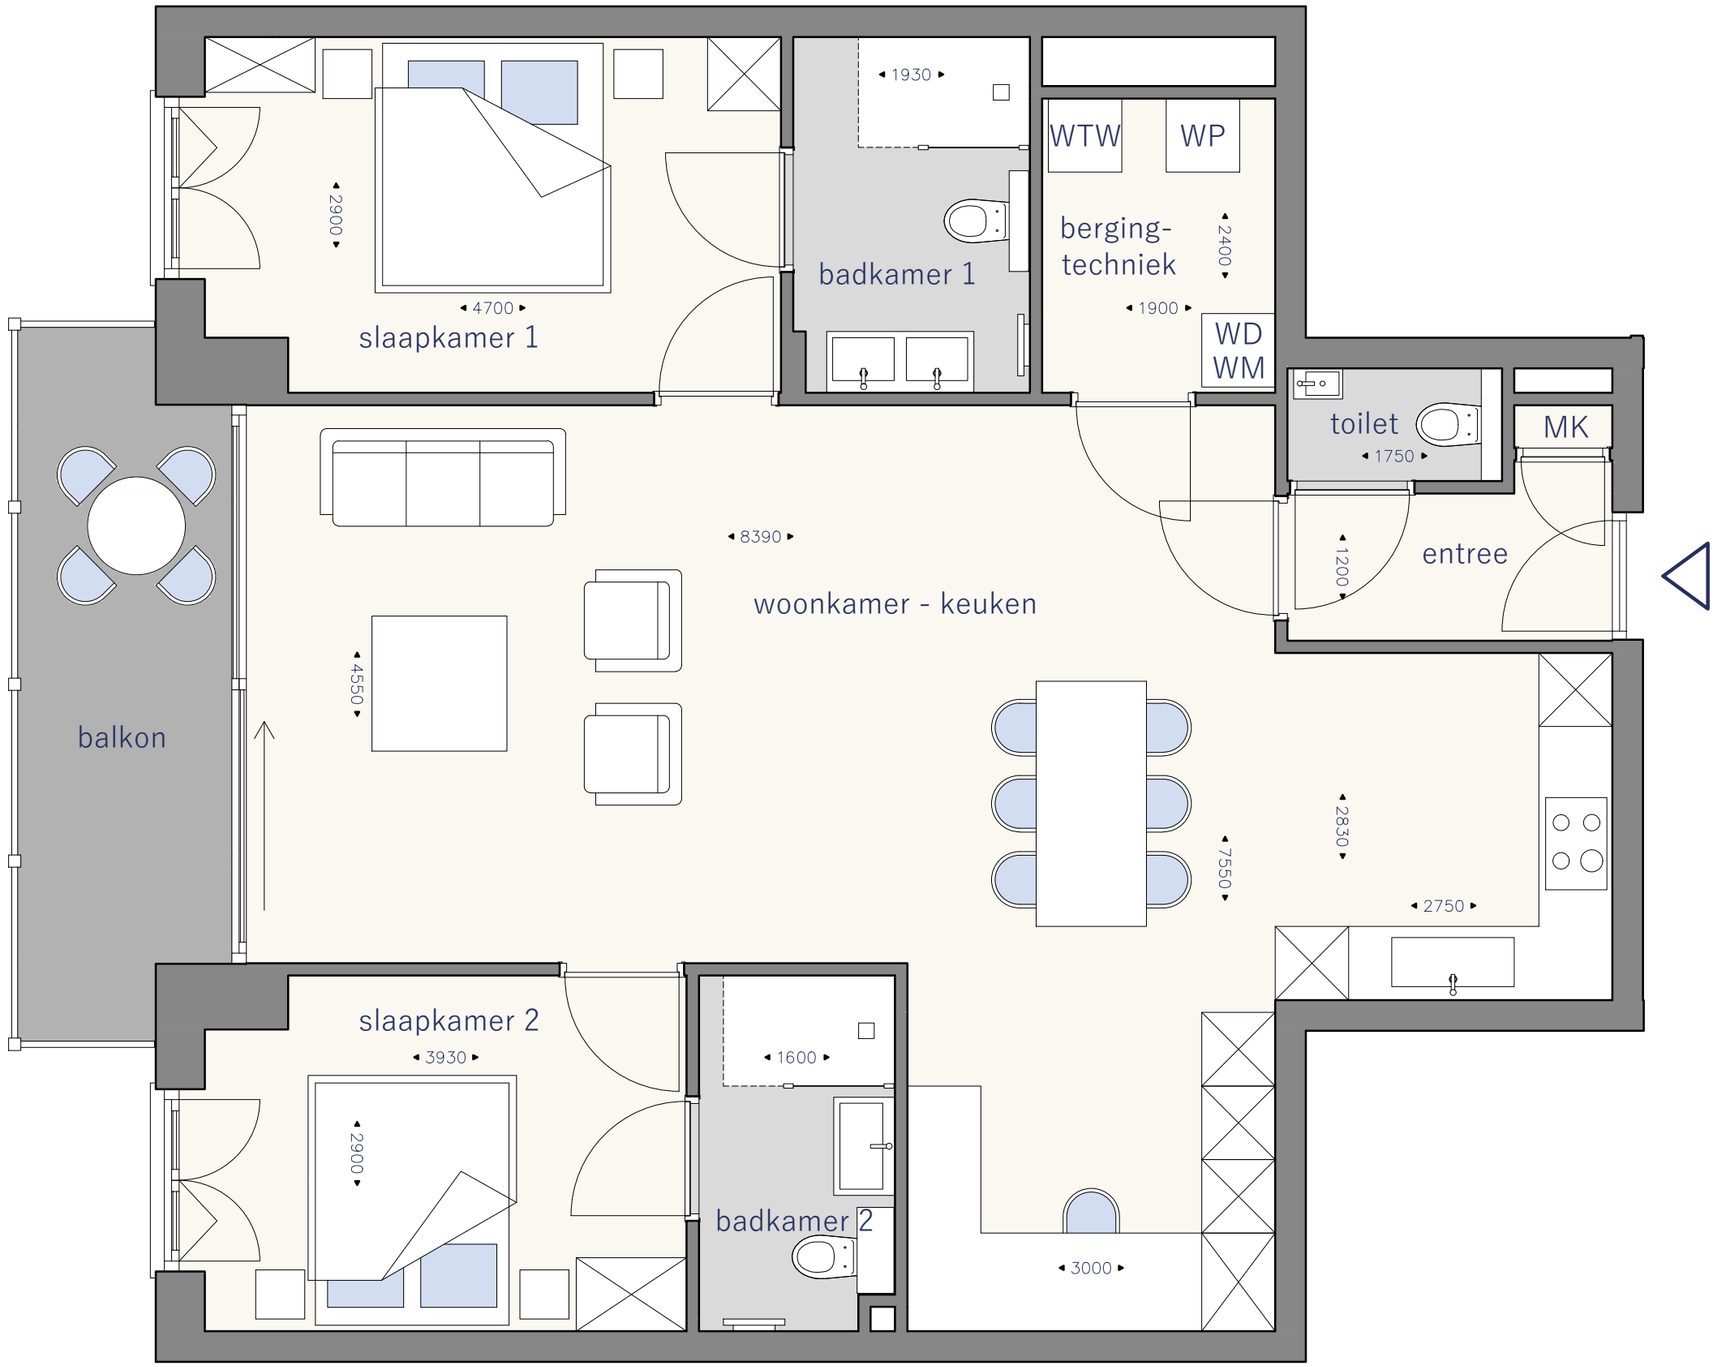

N

Schaal 1/50

0 1 2 3 4 5m


DUINHOF·NOORD

APP. 5-102


GO	:	102 m²
BVO	:	112 m²
Terras	:	9.4 m²

App. met 2 slaapkamers



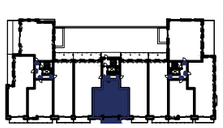

De verkoopplattegronden zijn met de grootst mogelijke zorgvuldigheid samengesteld en zijn geen contractstuk. De plannen zijn onder voorbehoud van de stabiliteitsstudie en de studie technieken. De positie van de ingetekende meubelen en decoratie zijn indicatief, alsook maken zij geen deel uit van de koop/aanneemsom. De weergave van de keuken is indicatief. De genoemde maten betreffen circa maten. Aan deze tekeningen kunnen geen rechten worden ontleend.

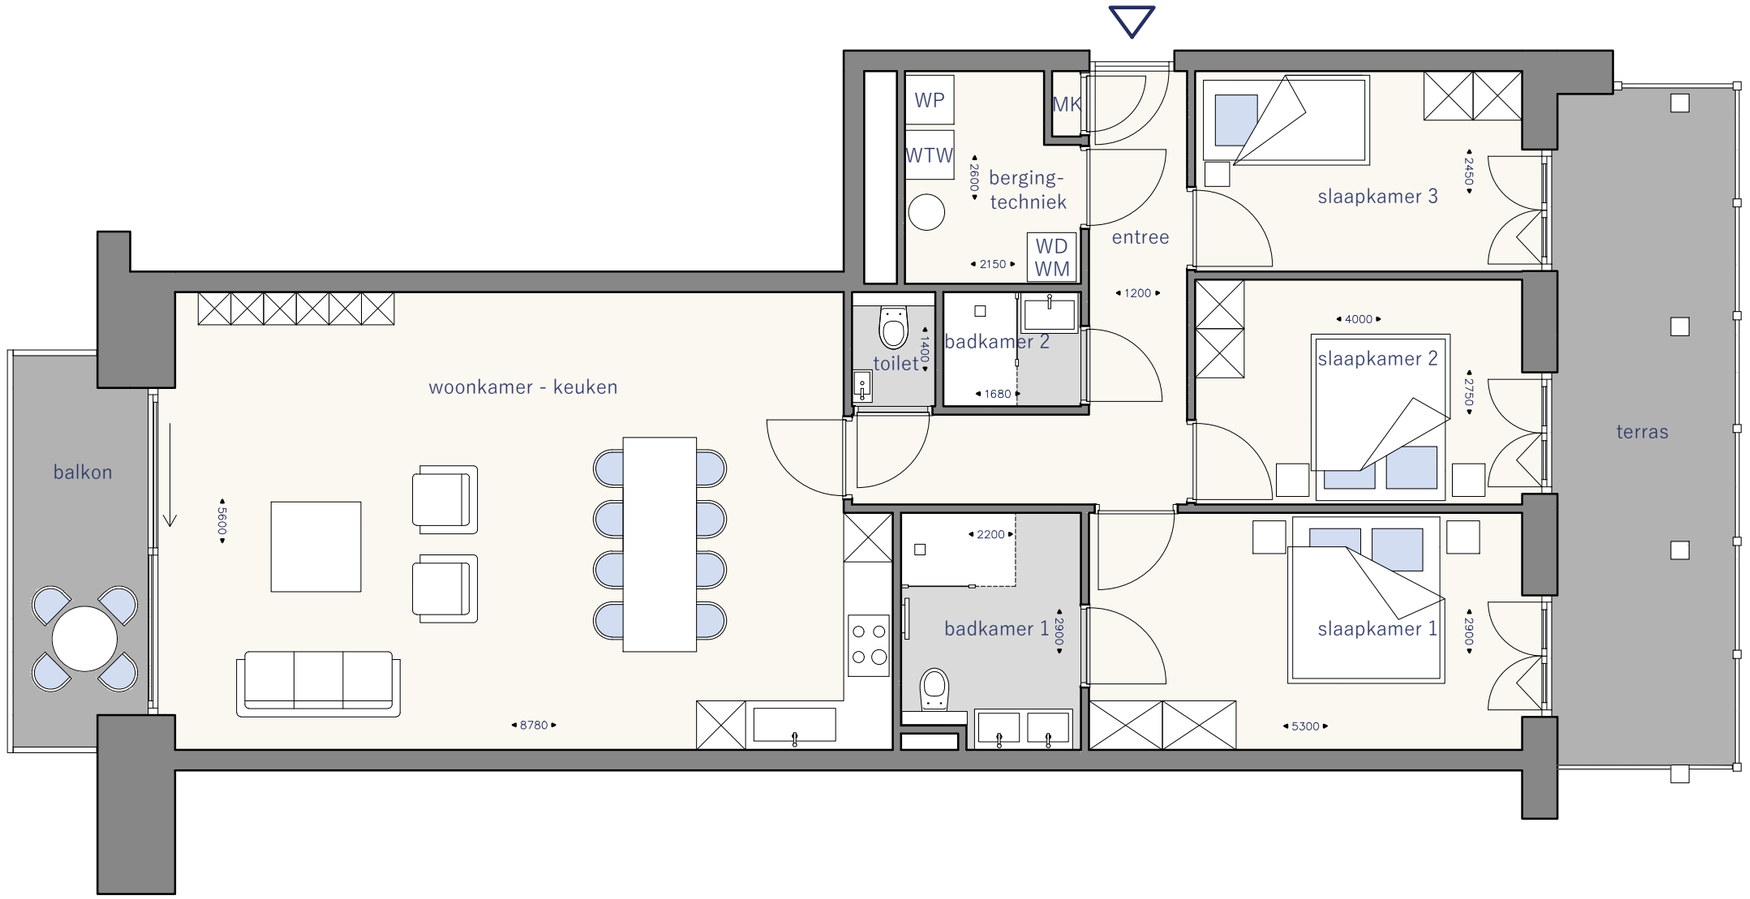

N

Schaal 1/75

0 1 2 3 4 5m


DUINHOF·NOORD

APP. 5-103


GO	:	112 m²
BVO	:	125 m²
Terras	:	25.7 m²

App. met 3 slaapkamers



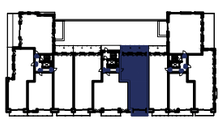

De verkoopplattegronden zijn met de grootst mogelijke zorgvuldigheid samengesteld en zijn geen contractstuk. De plannen zijn onder voorbehoud van de stabiliteitsstudie en de studie technieken. De positie van de ingetekende meubelen en decoratie zijn indicatief, alsook maken zij geen deel uit van de koop/aanneemsom. De weergave van de keuken is indicatief. De genoemde maten betreffen circa maten. Aan deze tekeningen kunnen geen rechten worden ontleend.

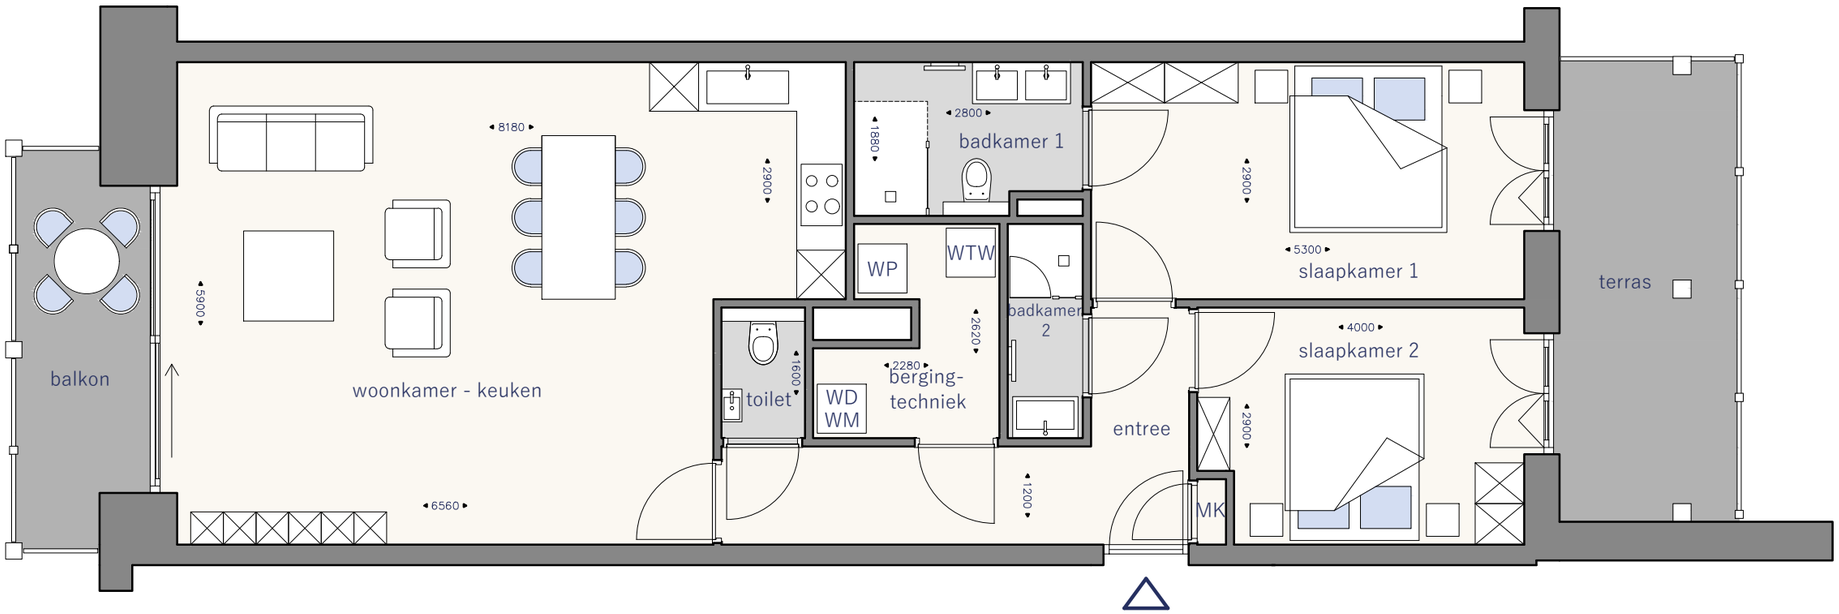

Schaal 1/75

0 1 2 3 4 5m

N


DUINHOF·NOORD

APP. 4-104


GO	:	96 m²
BVO	:	107 m²
Terras	:	19.8 m²

App. met 2 slaapkamers



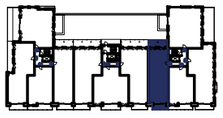

De verkoopplattegronden zijn met de grootst mogelijke zorgvuldigheid samengesteld en zijn geen contractstuk. De plannen zijn onder voorbehoud van de stabiliteitsstudie en de studie technieken. De positie van de ingetekende meubelen en decoratie zijn indicatief, alsook maken zij geen deel uit van de koop/aanneemsom. De weergave van de keuken is indicatief. De genoemde maten betreffen circa maten. Aan deze tekeningen kunnen geen rechten worden ontleend.

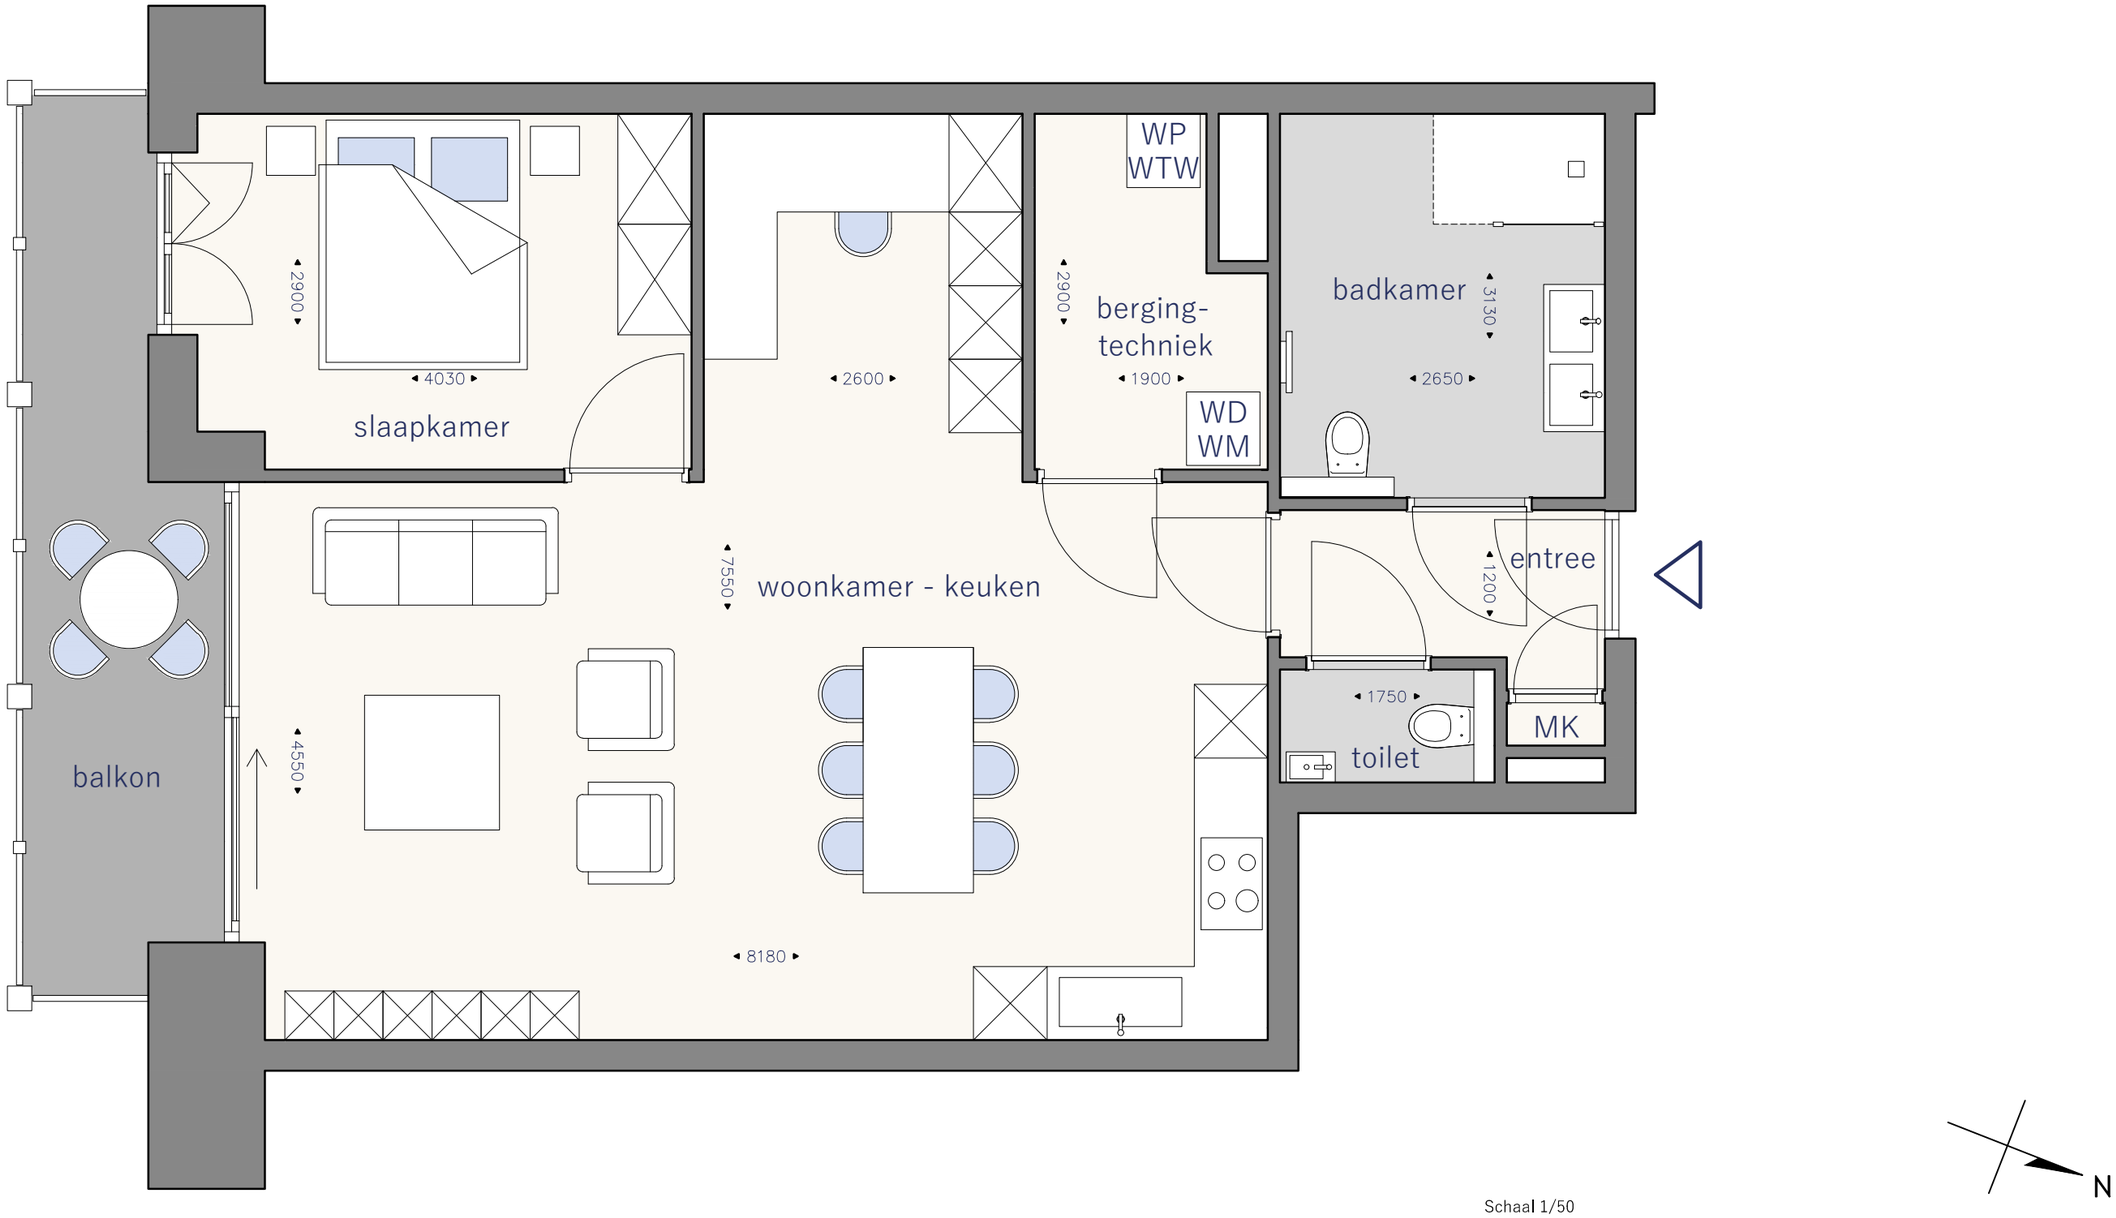


DUINHOF·NOORD

APP. 4-103


GO	:	77 m²
BVO	:	85 m²
Terras	:	10.0 m²

App. met 1 slaapkamer



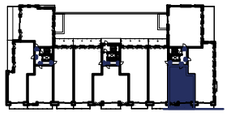

De verkoopplattegronden zijn met de grootst mogelijke zorgvuldigheid samengesteld en zijn geen contractstuk. De plannen zijn onder voorbehoud van de stabiliteitsstudie en de studie technieken. De positie van de ingetekende meubelen en decoratie zijn indicatief, alsook maken zij geen deel uit van de koop/aanneemsom. De weergave van de keuken is indicatief. De genoemde maten betreffen circa maten. Aan deze tekeningen kunnen geen rechten worden ontleend.

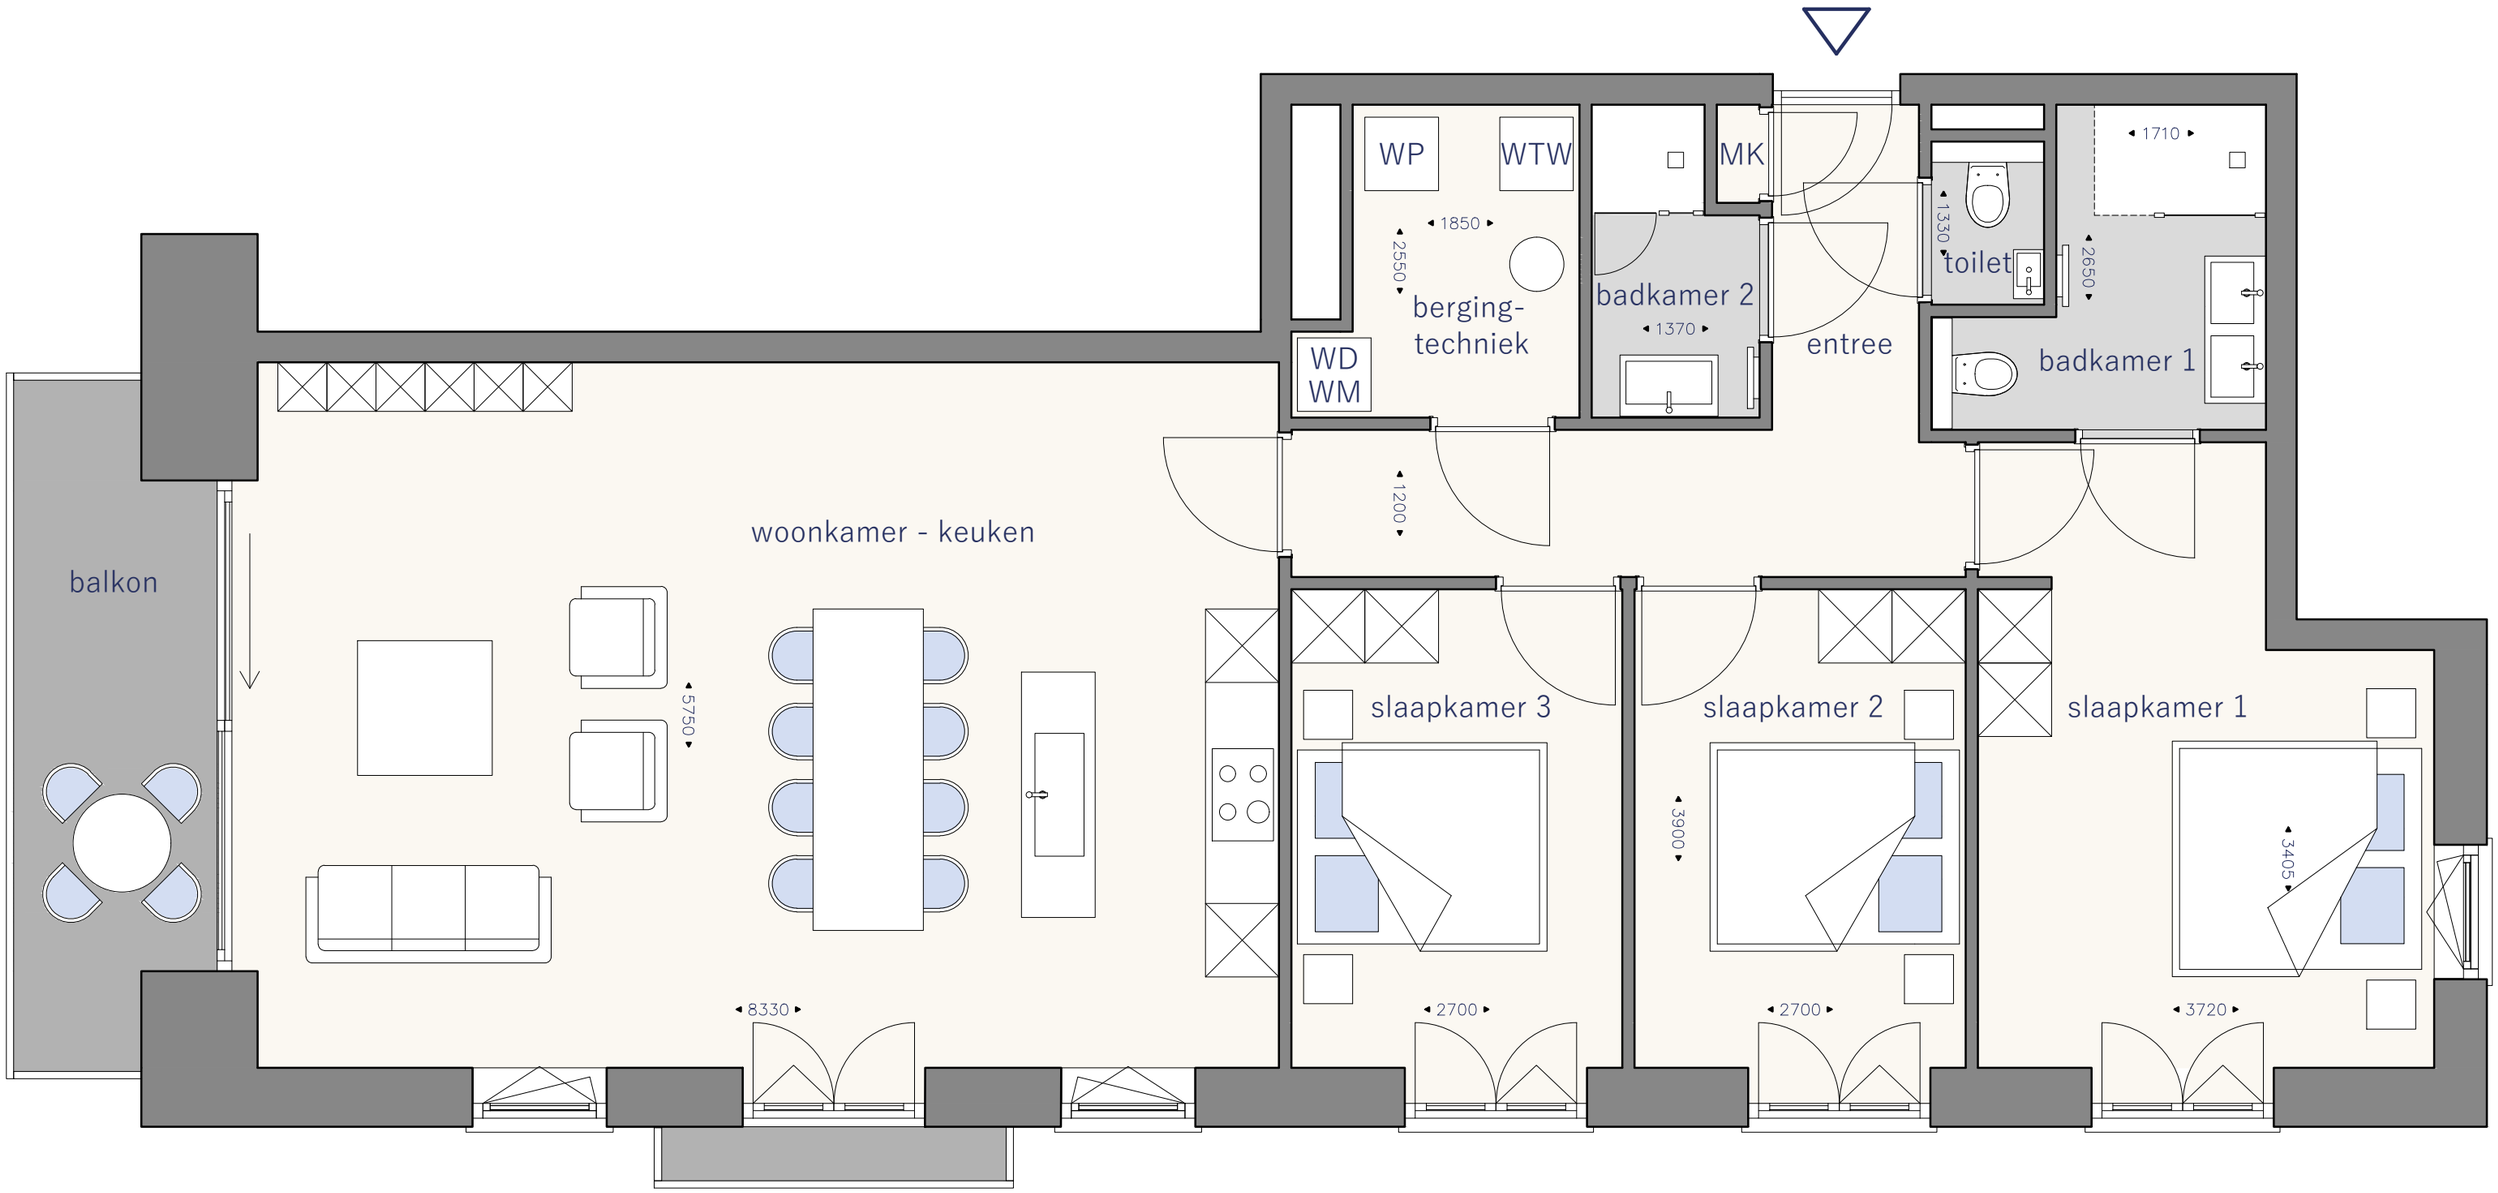

N

Schaal 1/50

0 1 2 3 4 5m


DUINHOF·NOORD

APP. 4-102

GO	:	114 m²
BVO	:	132 m²
Terras	:	9.5 m²

App. met 3 slaapkamers



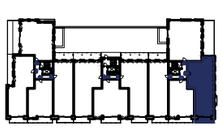

De verkoopplattegronden zijn met de grootst mogelijke zorgvuldigheid samengesteld en zijn geen contractstuk. De plannen zijn onder voorbehoud van de stabiliteitsstudie en de studie technieken. De positie van de ingetekende meubelen en decoratie zijn indicatief, alsook maken zij geen deel uit van de koop/aanneemsom. De weergave van de keuken is indicatief. De genoemde maten betreffen circa maten. Aan deze tekeningen kunnen geen rechten worden ontleend.



N

Schaal 1/75

0 1 2 3 4 5m


DUINHOF·NOORD

APP. 4-101

GO	:	116 m²
BVO	:	138 m²
Terras	:	43.7 m²

App. met 3 slaapkamers



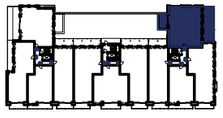

De verkoopplattegronden zijn met de grootst mogelijke zorgvuldigheid samengesteld en zijn geen contractstuk. De plannen zijn onder voorbehoud van de stabiliteitsstudie en de studie technieken. De positie van de ingetekende meubelen en decoratie zijn indicatief, alsook maken zij geen deel uit van de koop/aanneemsom. De weergave van de keuken is indicatief. De genoemde maten betreffen circa maten. Aan deze tekeningen kunnen geen rechten worden ontleend.