Grondplannen
Verdieping 4


VIERDE VERDIEPING



DUINHOF·NOORD



De verkoopplattegronden zijn met de grootst mogelijke zorgvuldigheid samengesteld en zijn geen contractstuk. De plannen zijn onder voorbehoud van de stabiliteitsstudie en de studie technieken. De positie van de ingetekende meubelen en decoratie zijn indicatief, alsook maken zij geen deel uit van de koop/aanneemsom. De weergave van de keuken is indicatief. De genoemde maten betreffen circa maten. Aan deze tekeningen kunnen geen rechten worden ontleend.

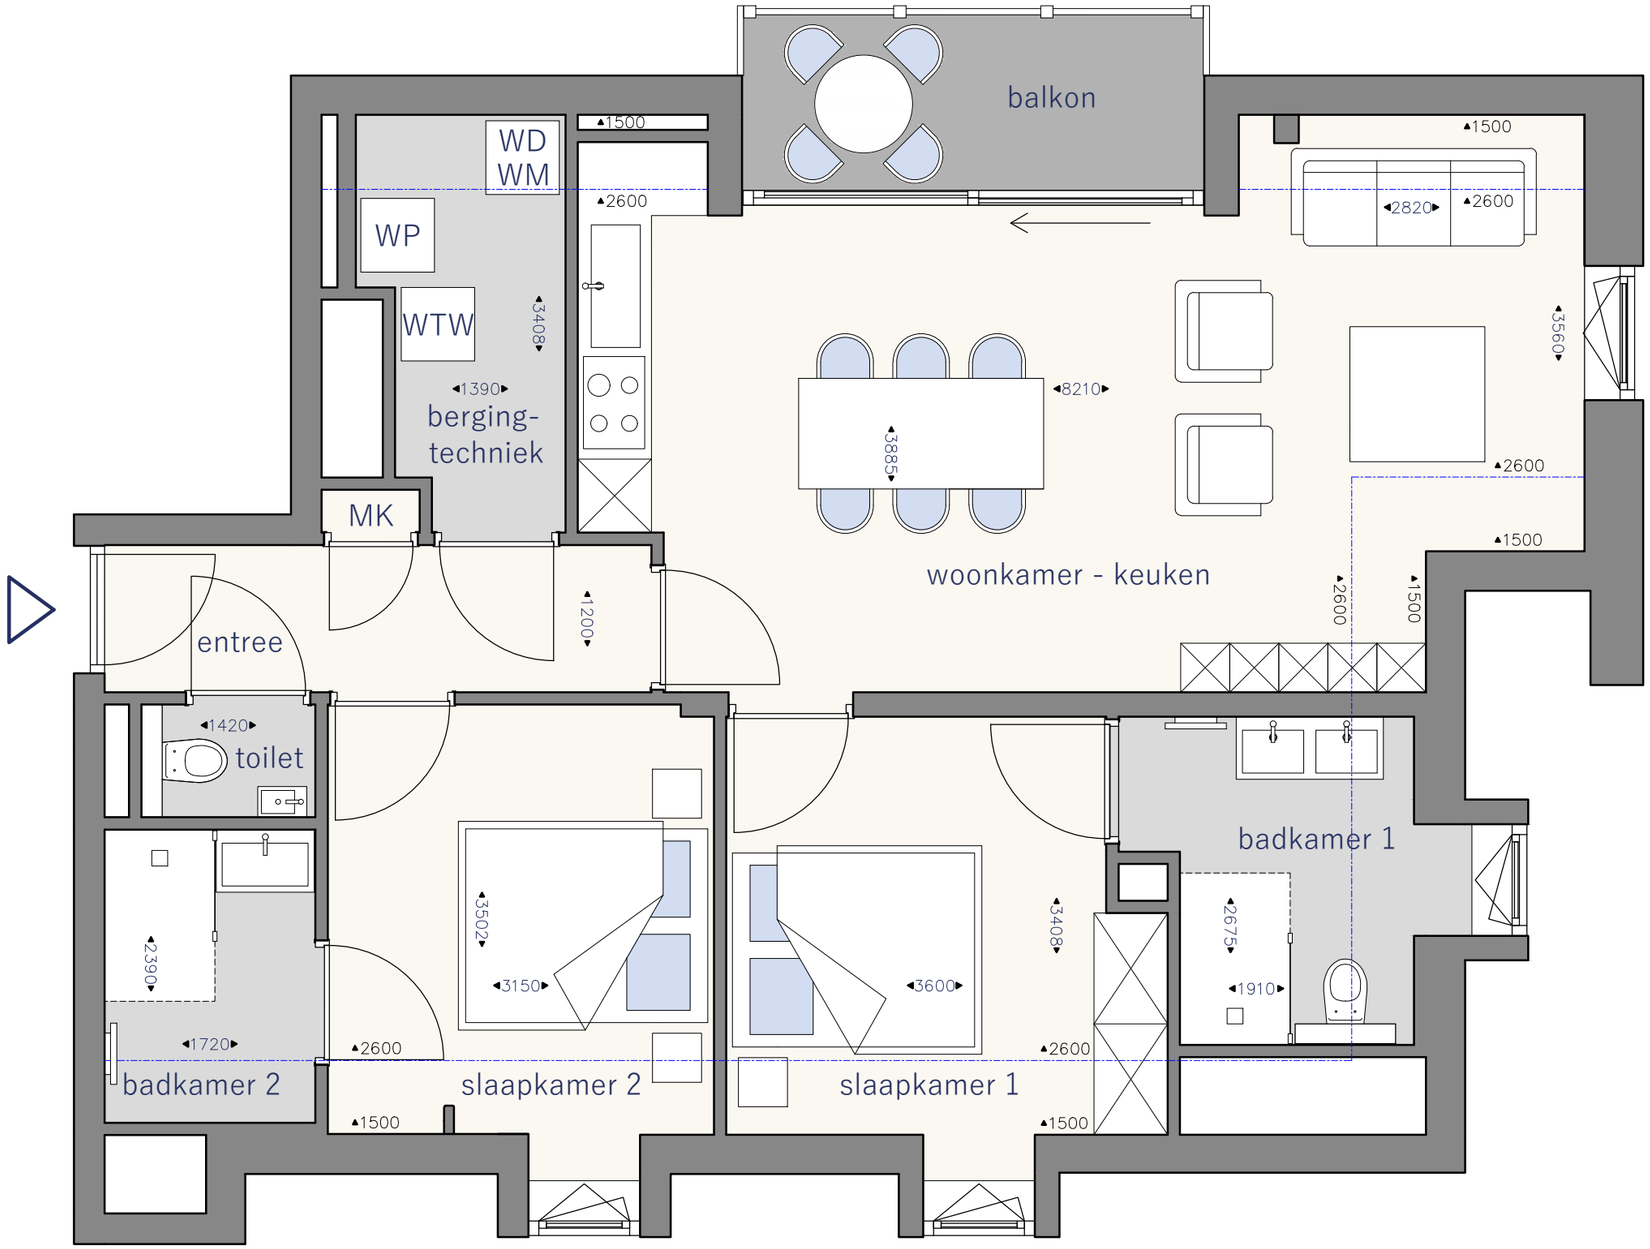

N

Schaal 1/50

0 1 2 3 4 5m


DUINHOF·NOORD

APP. 6-401


GO	:	82 m²
BVO	:	117 m²
Terras	:	4.8 m²

App. met 2 slaapkamers



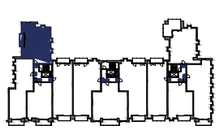

Plannen onder voorbehoud van de stabiliteitsstudie en de studie technieken. De ingetekende meubels en decoratie zijn indicatief en maken geen deel uit van de koop/aanneemsom. Aan deze tekeningen kunnen geen rechten worden ontleend.

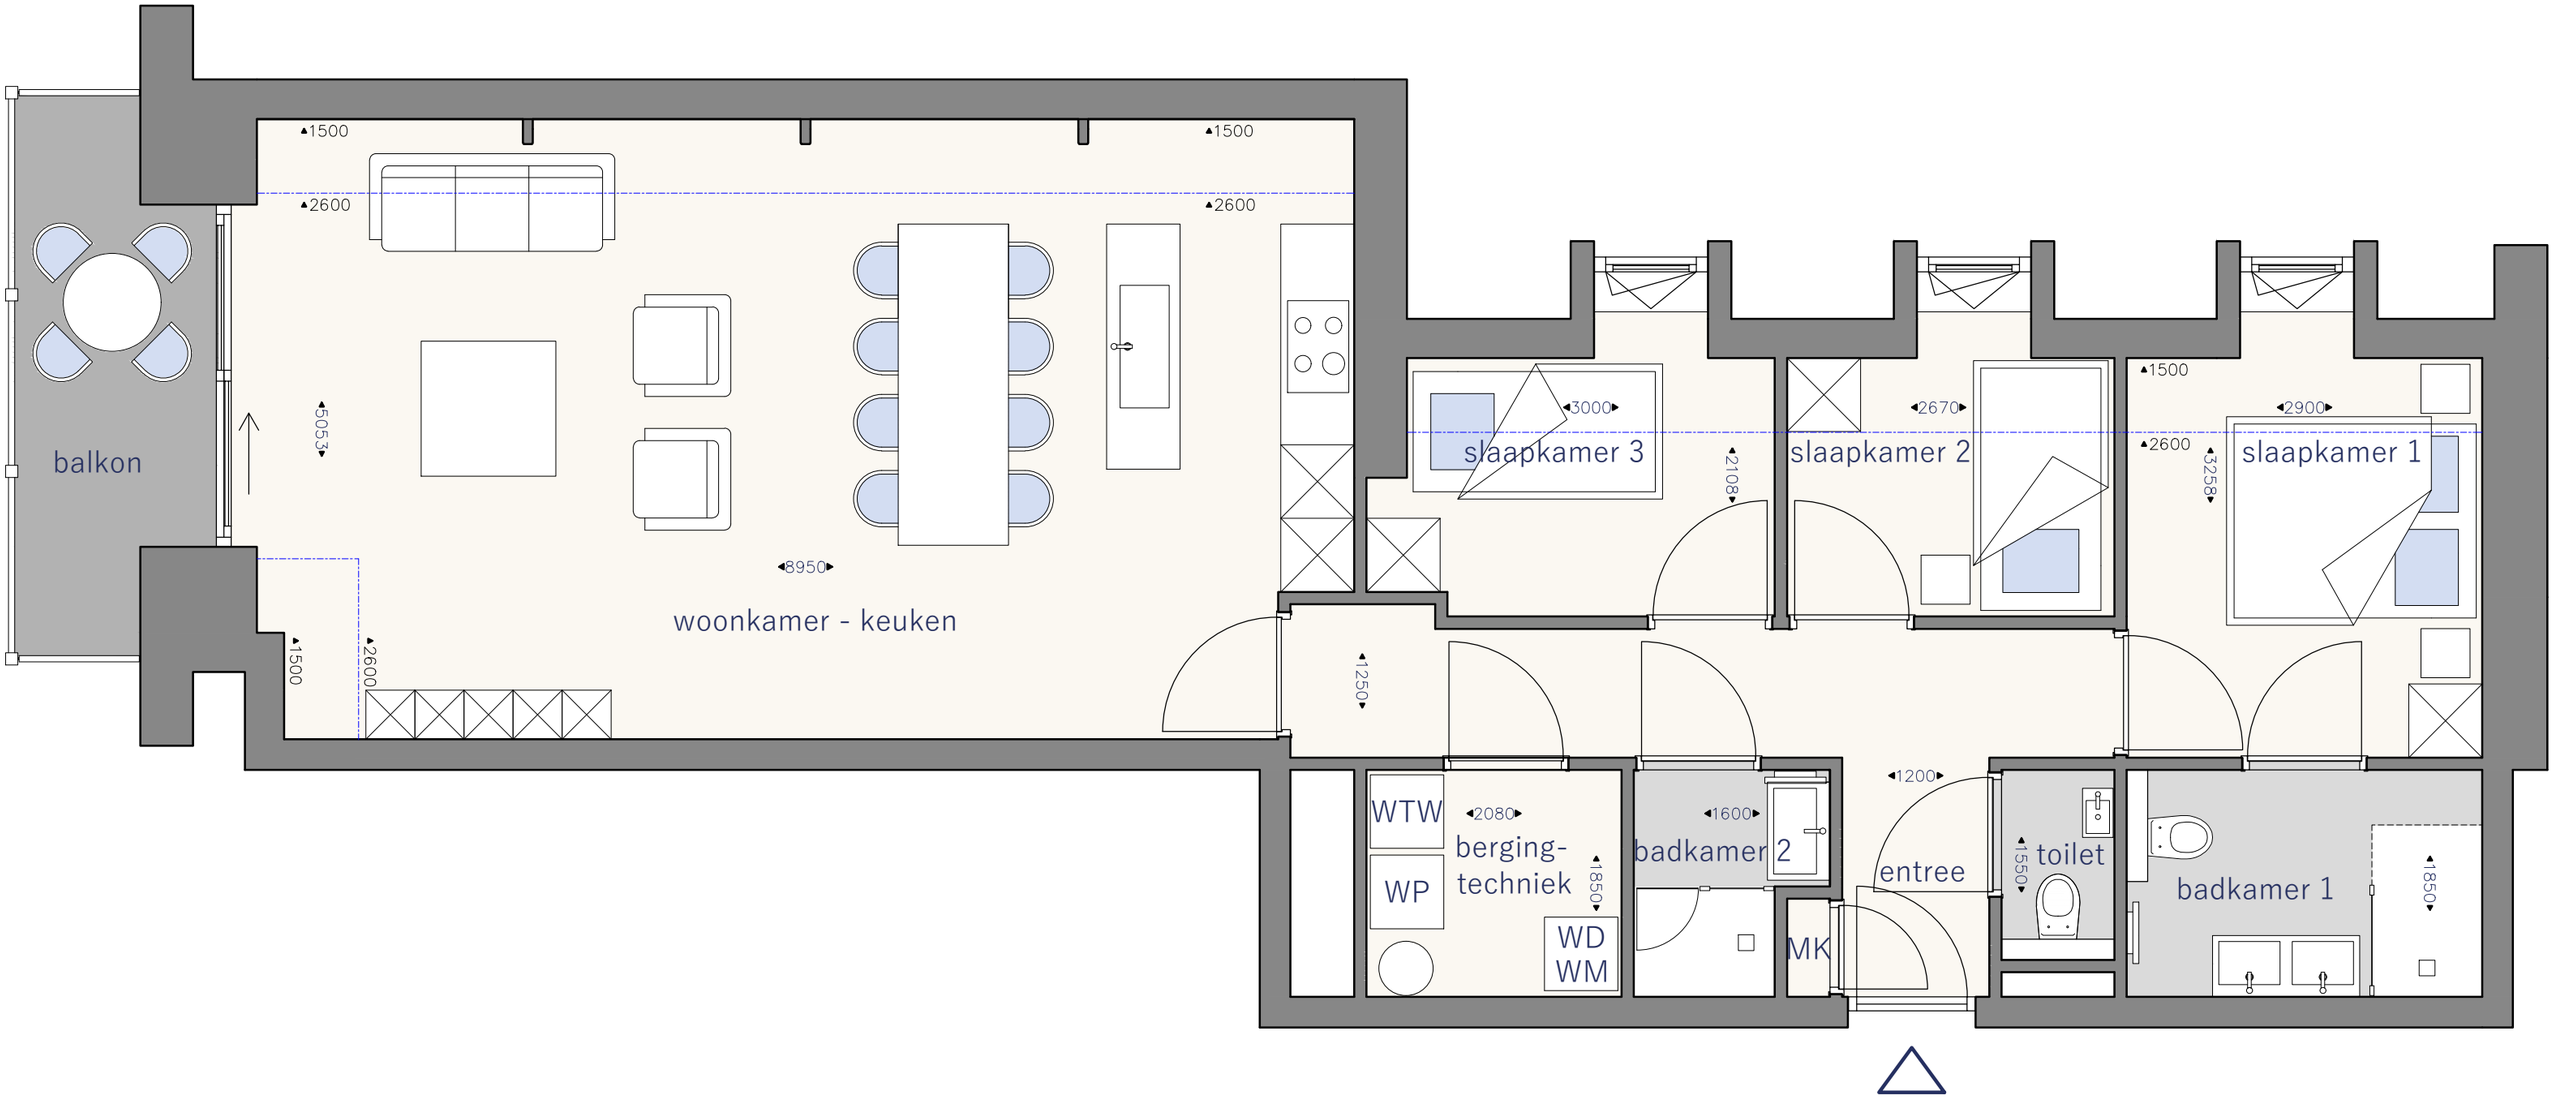


DUINHOF·NOORD

APP. 6-402


GO	:	92 m²
BVO	:	124 m²
Terras	:	6.4 m²


App. met 3 slaapkamers



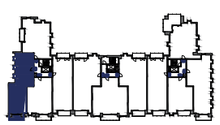

Plannen onder voorbehoud van de stabiliteitsstudie en de studie technieken. De ingetekende meubels en decoratie zijn indicatief en maken geen deel uit van de koop/aanneemsom. Aan deze tekeningen kunnen geen rechten worden ontleend.

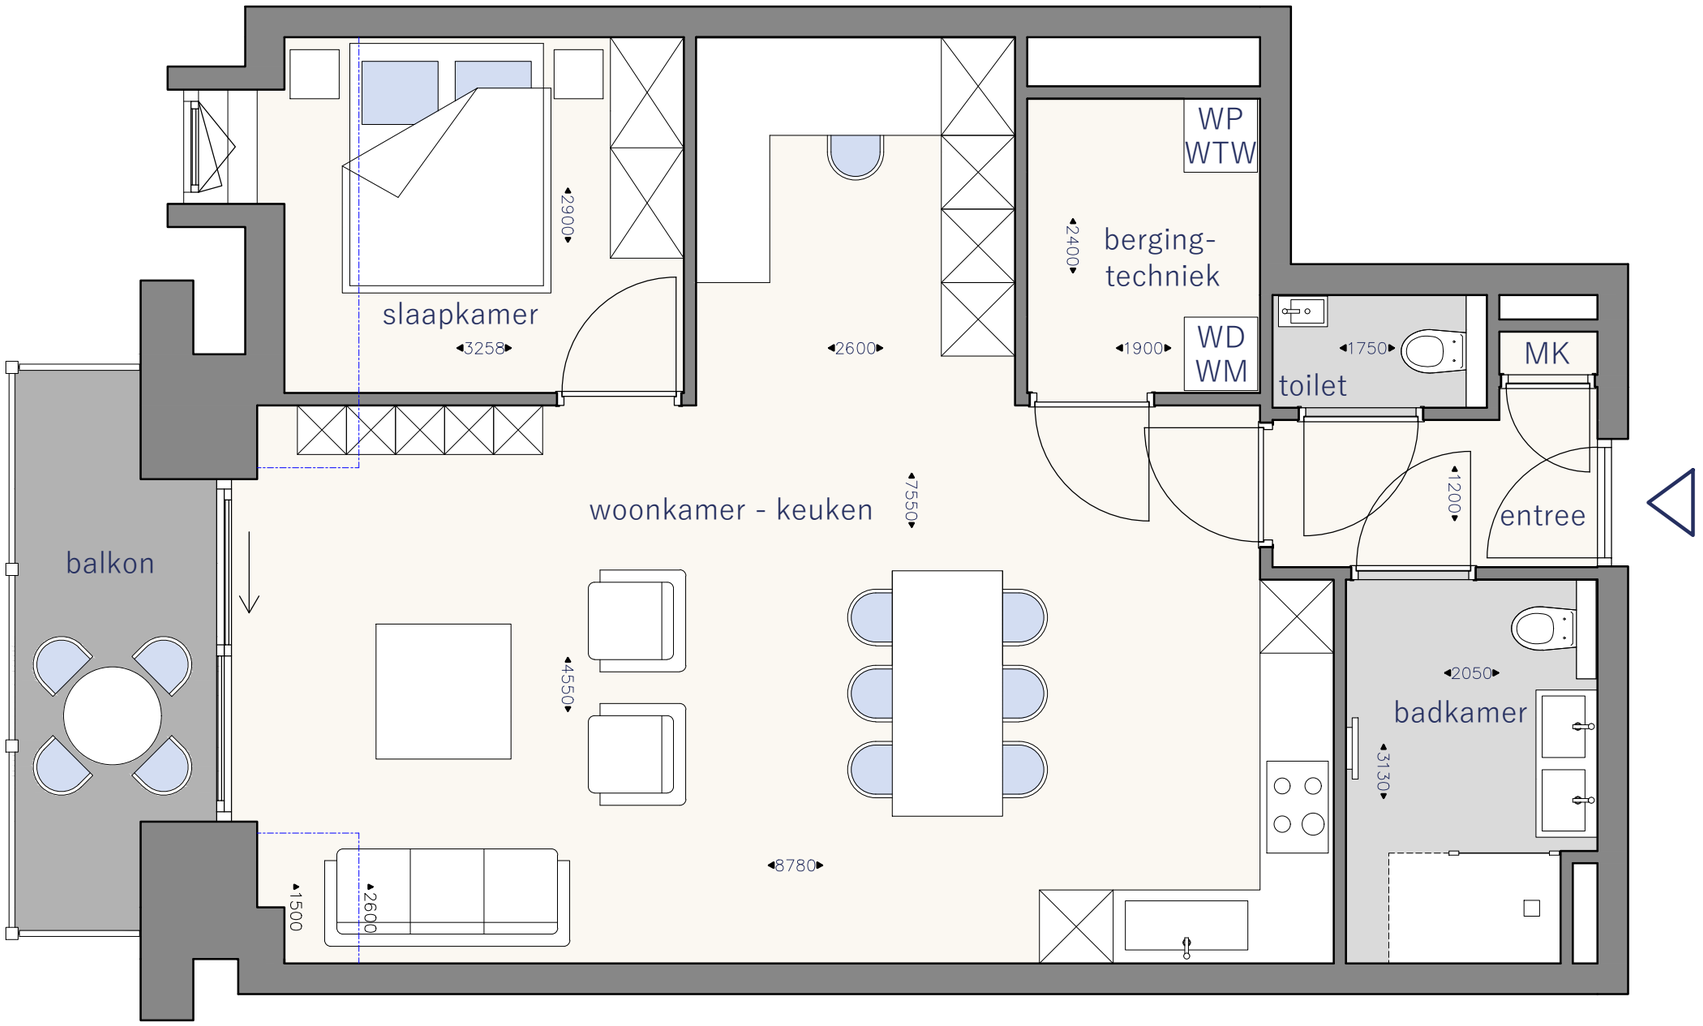

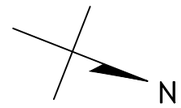

Schaal 1/50

0 1 2 3 4 5m


DUINHOF·NOORD

APP. 6-403


GO	:	75 m²
BVO	:	86 m²
Terras	:	6.4 m²


App. met 1 slaapkamer



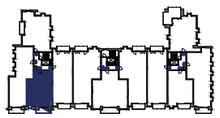

Plannen onder voorbehoud van de stabiliteitsstudie en de studie technieken. De ingetekende meubels en decoratie zijn indicatief en maken geen deel uit van de koop/aanneemsom. Aan deze tekeningen kunnen geen rechten worden ontleend.

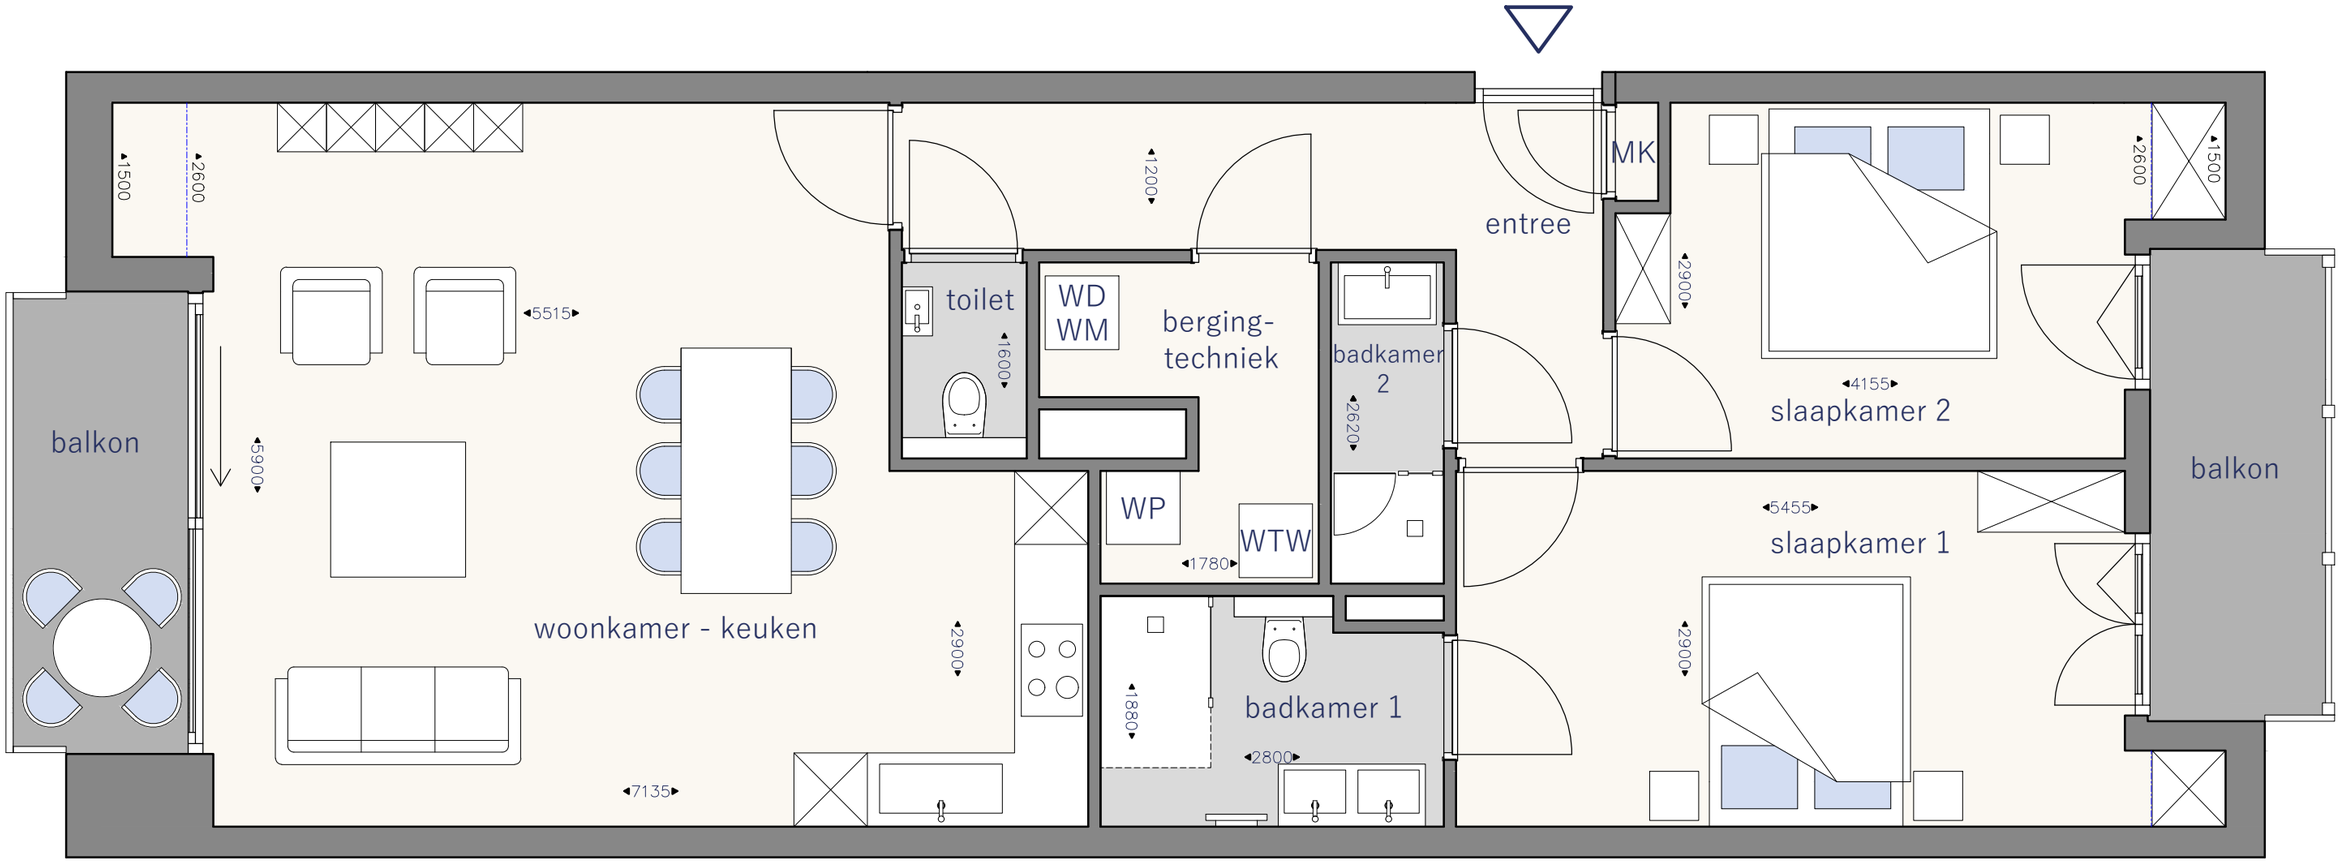

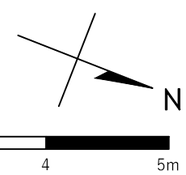

Schaal 1/50

0 1 2 3 4 5m


DUINHOF·NOORD

APP. 6-404


GO	:	93 m²
BVO	:	106 m²
Terras	:	10.2 m²

App. met 2 slaapkamers



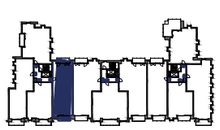

Plannen onder voorbehoud van de stabiliteitsstudie en de studie technieken. De ingetekende meubels en decoratie zijn indicatief en maken geen deel uit van de koop/aanneemsom. Aan deze tekeningen kunnen geen rechten worden ontleend.

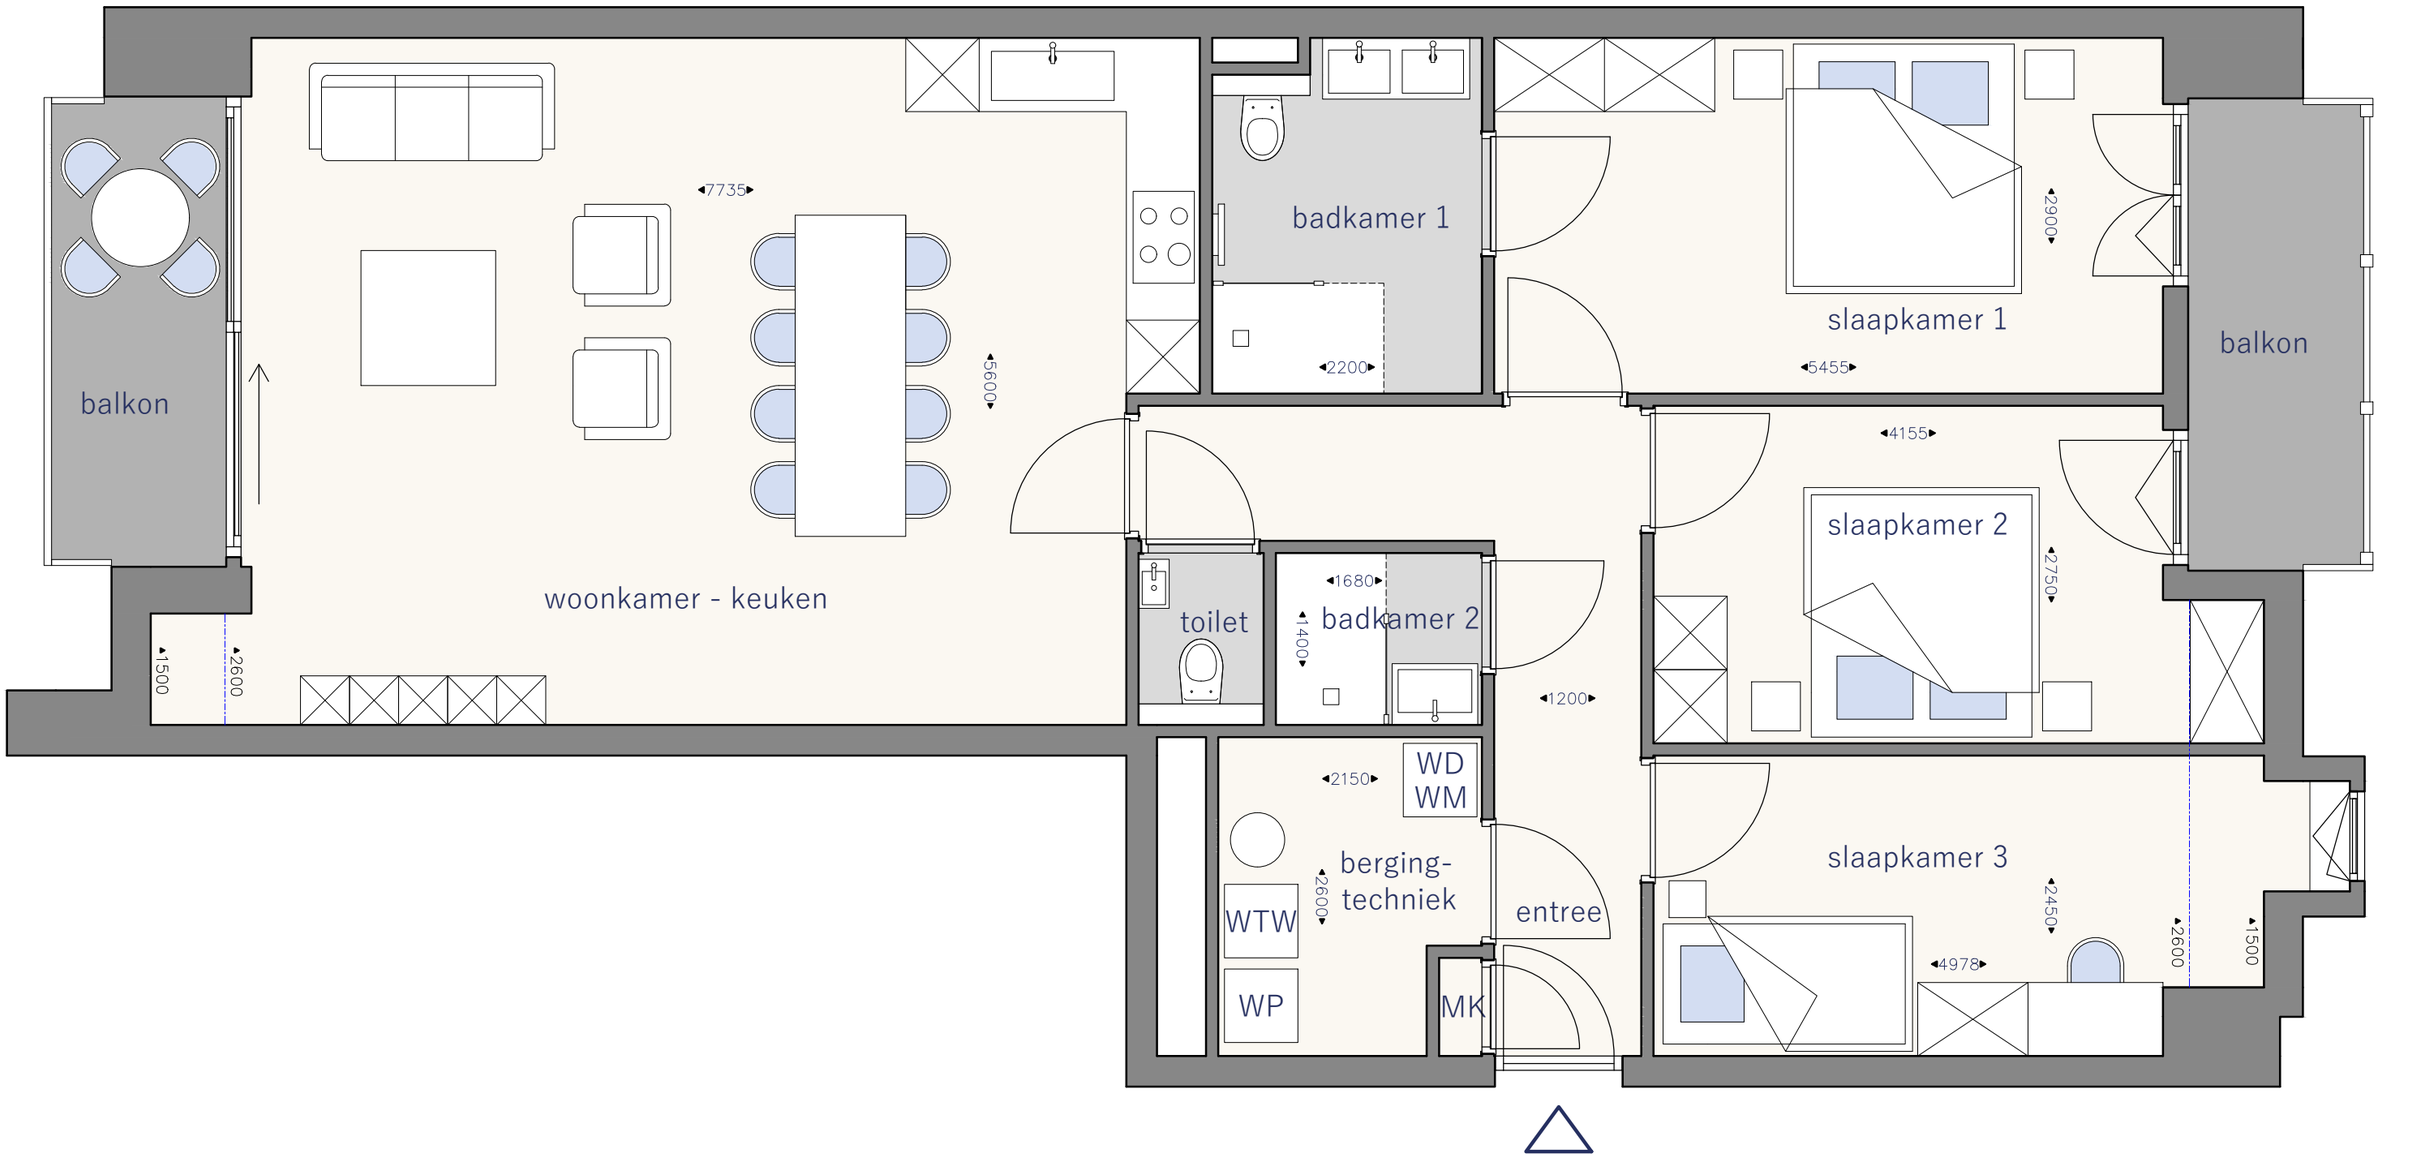

N

Schaal 1/50

0 1 2 3 4 5m


DUINHOF·NOORD

APP. 5-401


GO	:	111 m²
BVO	:	127 m²
Terras	:	10.9 m²

App. met 3 slaapkamers



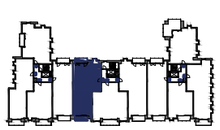

Plannen onder voorbehoud van de stabiliteitsstudie en de studie technieken. De ingetekende meubels en decoratie zijn indicatief en maken geen deel uit van de koop/aanneemsom. Aan deze tekeningen kunnen geen rechten worden ontleend.

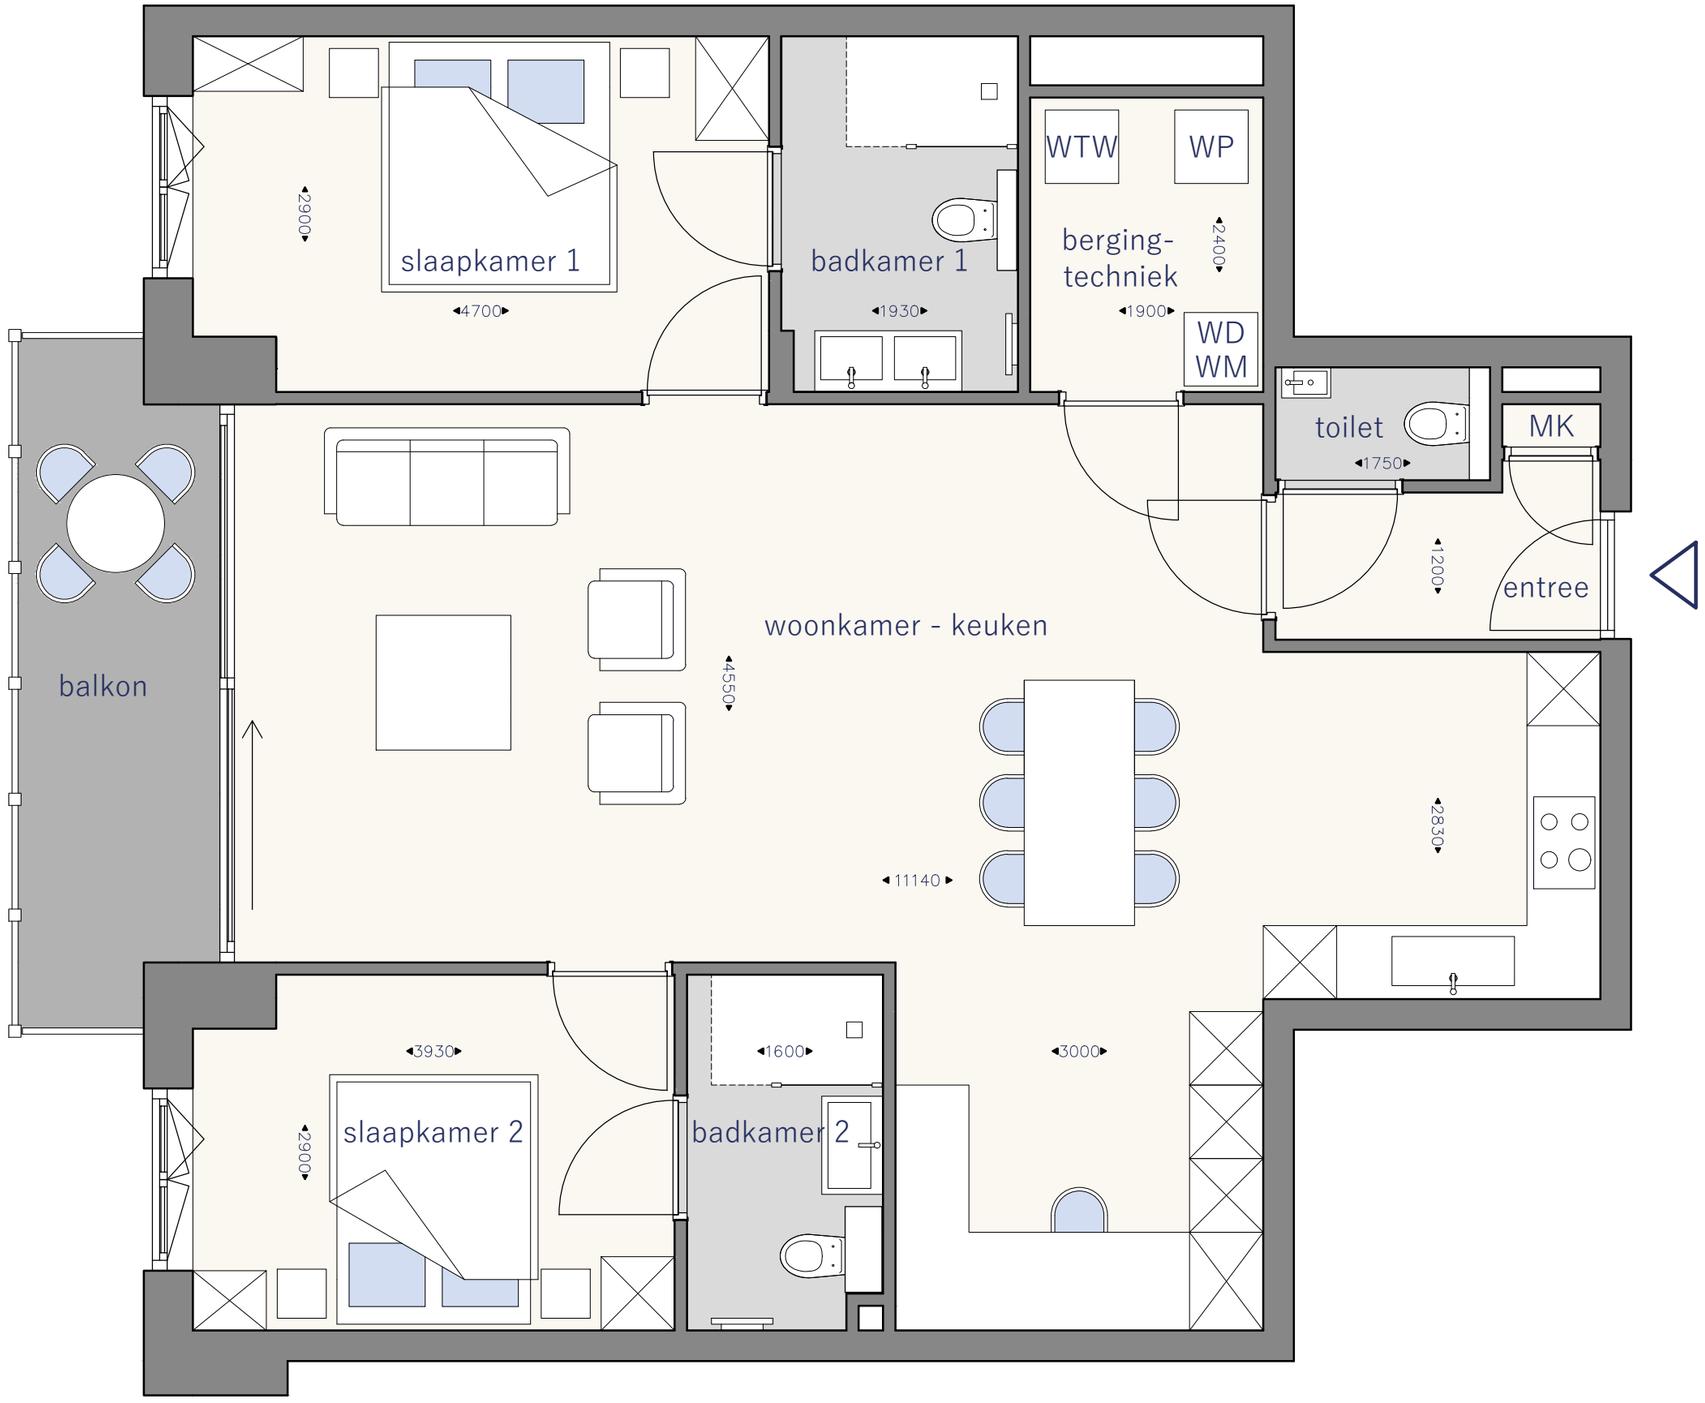

N

Schaal 1/50

0 1 2 3 4 5m


DUINHOF·NOORD

APP. 5-402


GO	:	102 m²
BVO	:	111 m²
Terras	:	10.9 m²

App. met 2 slaapkamers



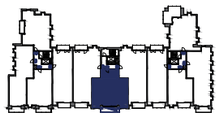

Plannen onder voorbehoud van de stabiliteitsstudie en de studie technieken. De ingetekende meubels en decoratie zijn indicatief en maken geen deel uit van de koop/aanneemsom. Aan deze tekeningen kunnen geen rechten worden ontleend.

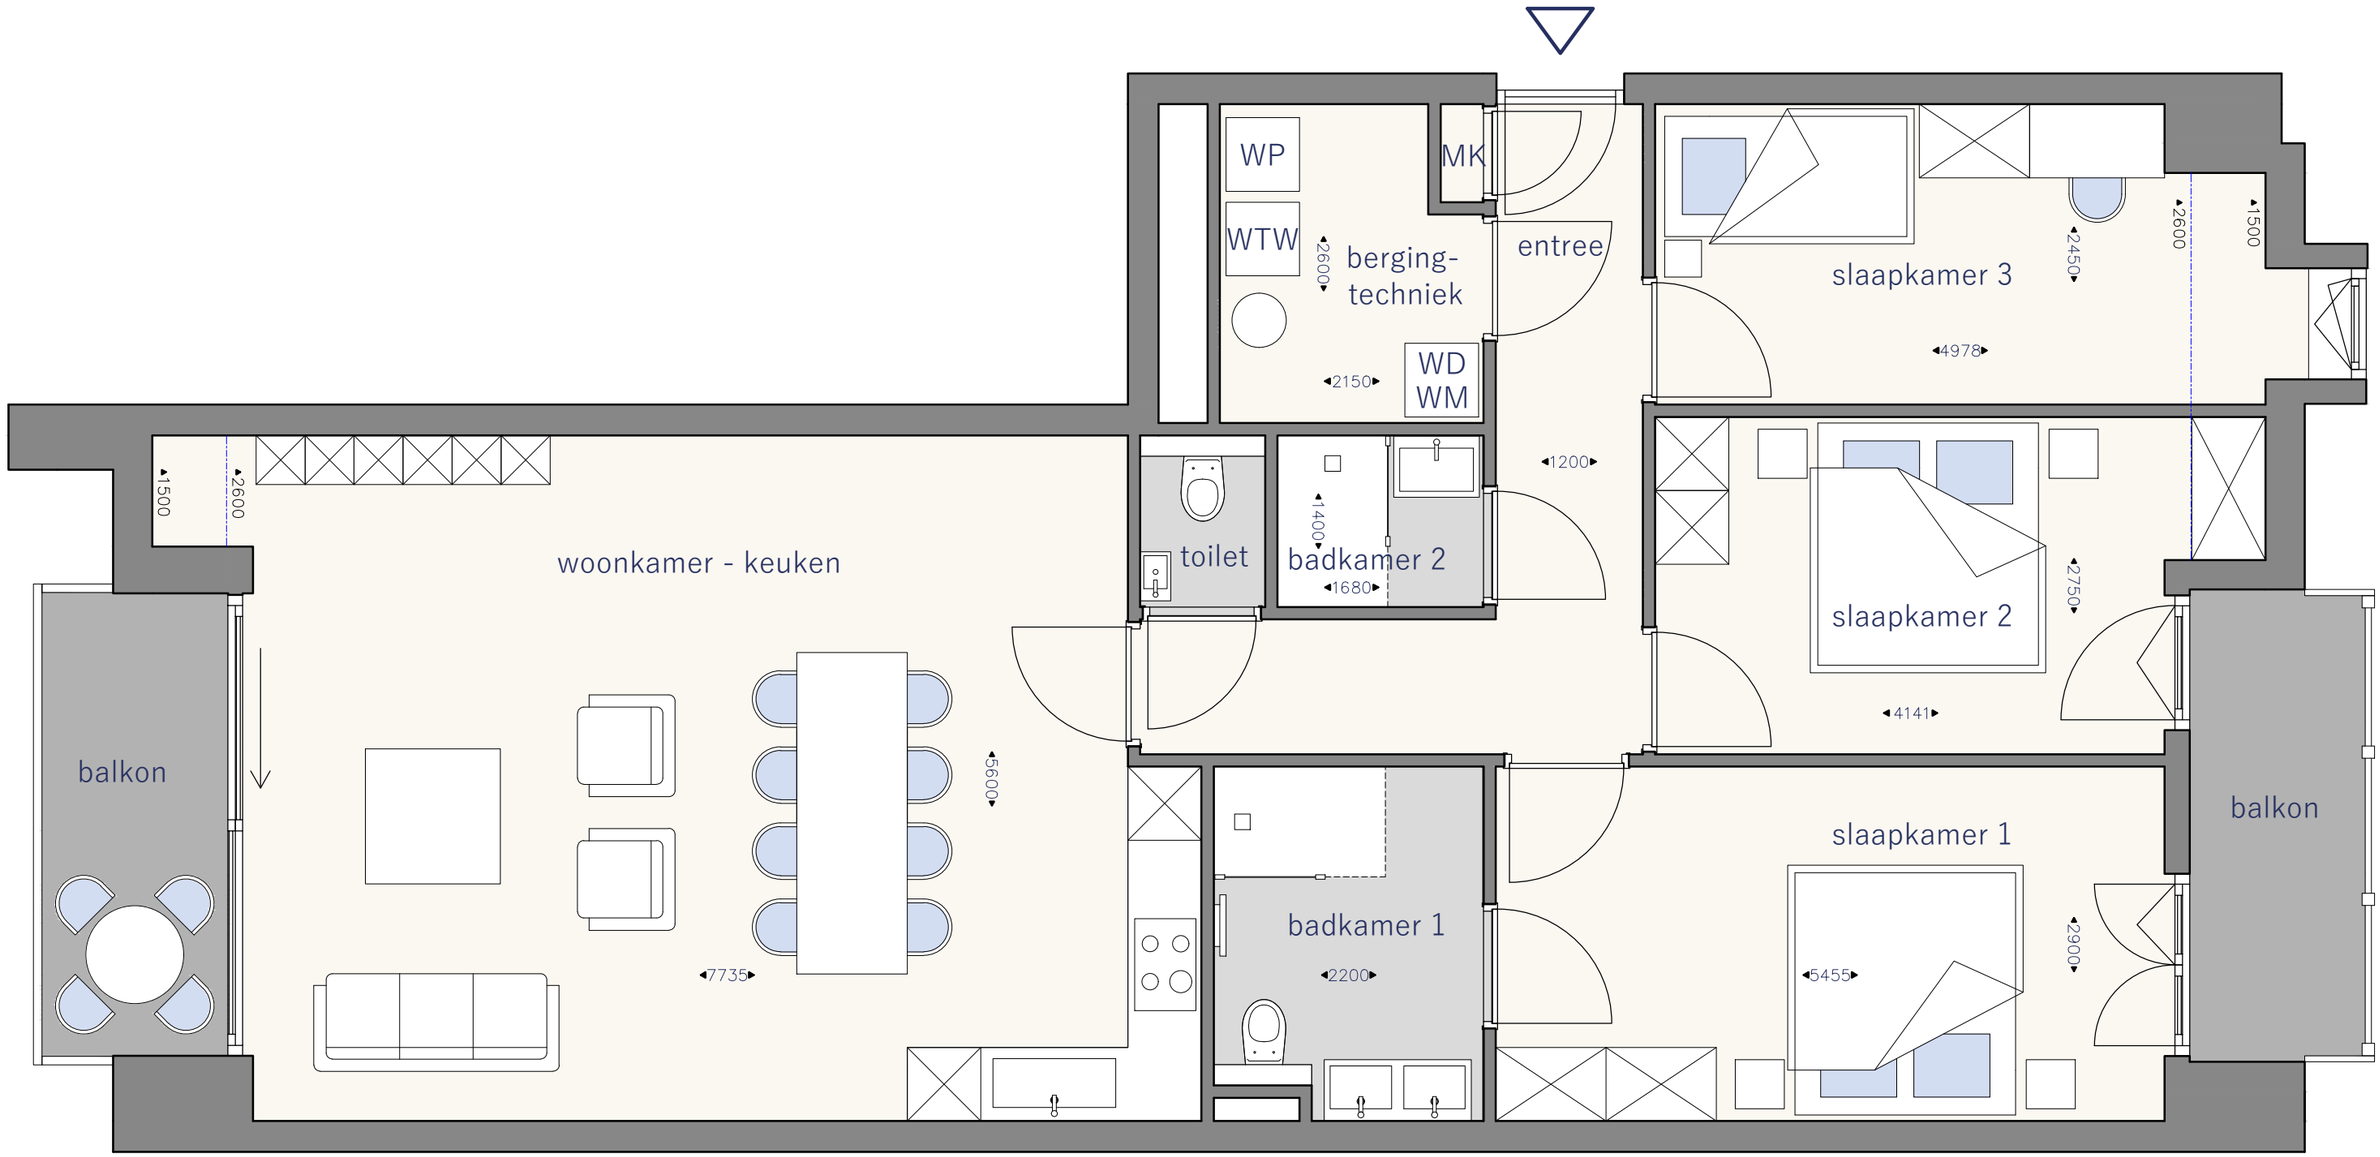

N

Schaal 1/50

0 1 2 3 4 5m


DUINHOF·NOORD

APP. 5-403


GO	:	111 m²
BVO	:	127 m²
Terras	:	10.4 m²

App. met 3 slaapkamers



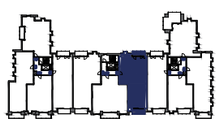

Plannen onder voorbehoud van de stabiliteitsstudie en de studie technieken. De ingetekende meubels en decoratie zijn indicatief en maken geen deel uit van de koop/aanneemsom. Aan deze tekeningen kunnen geen rechten worden ontleend.

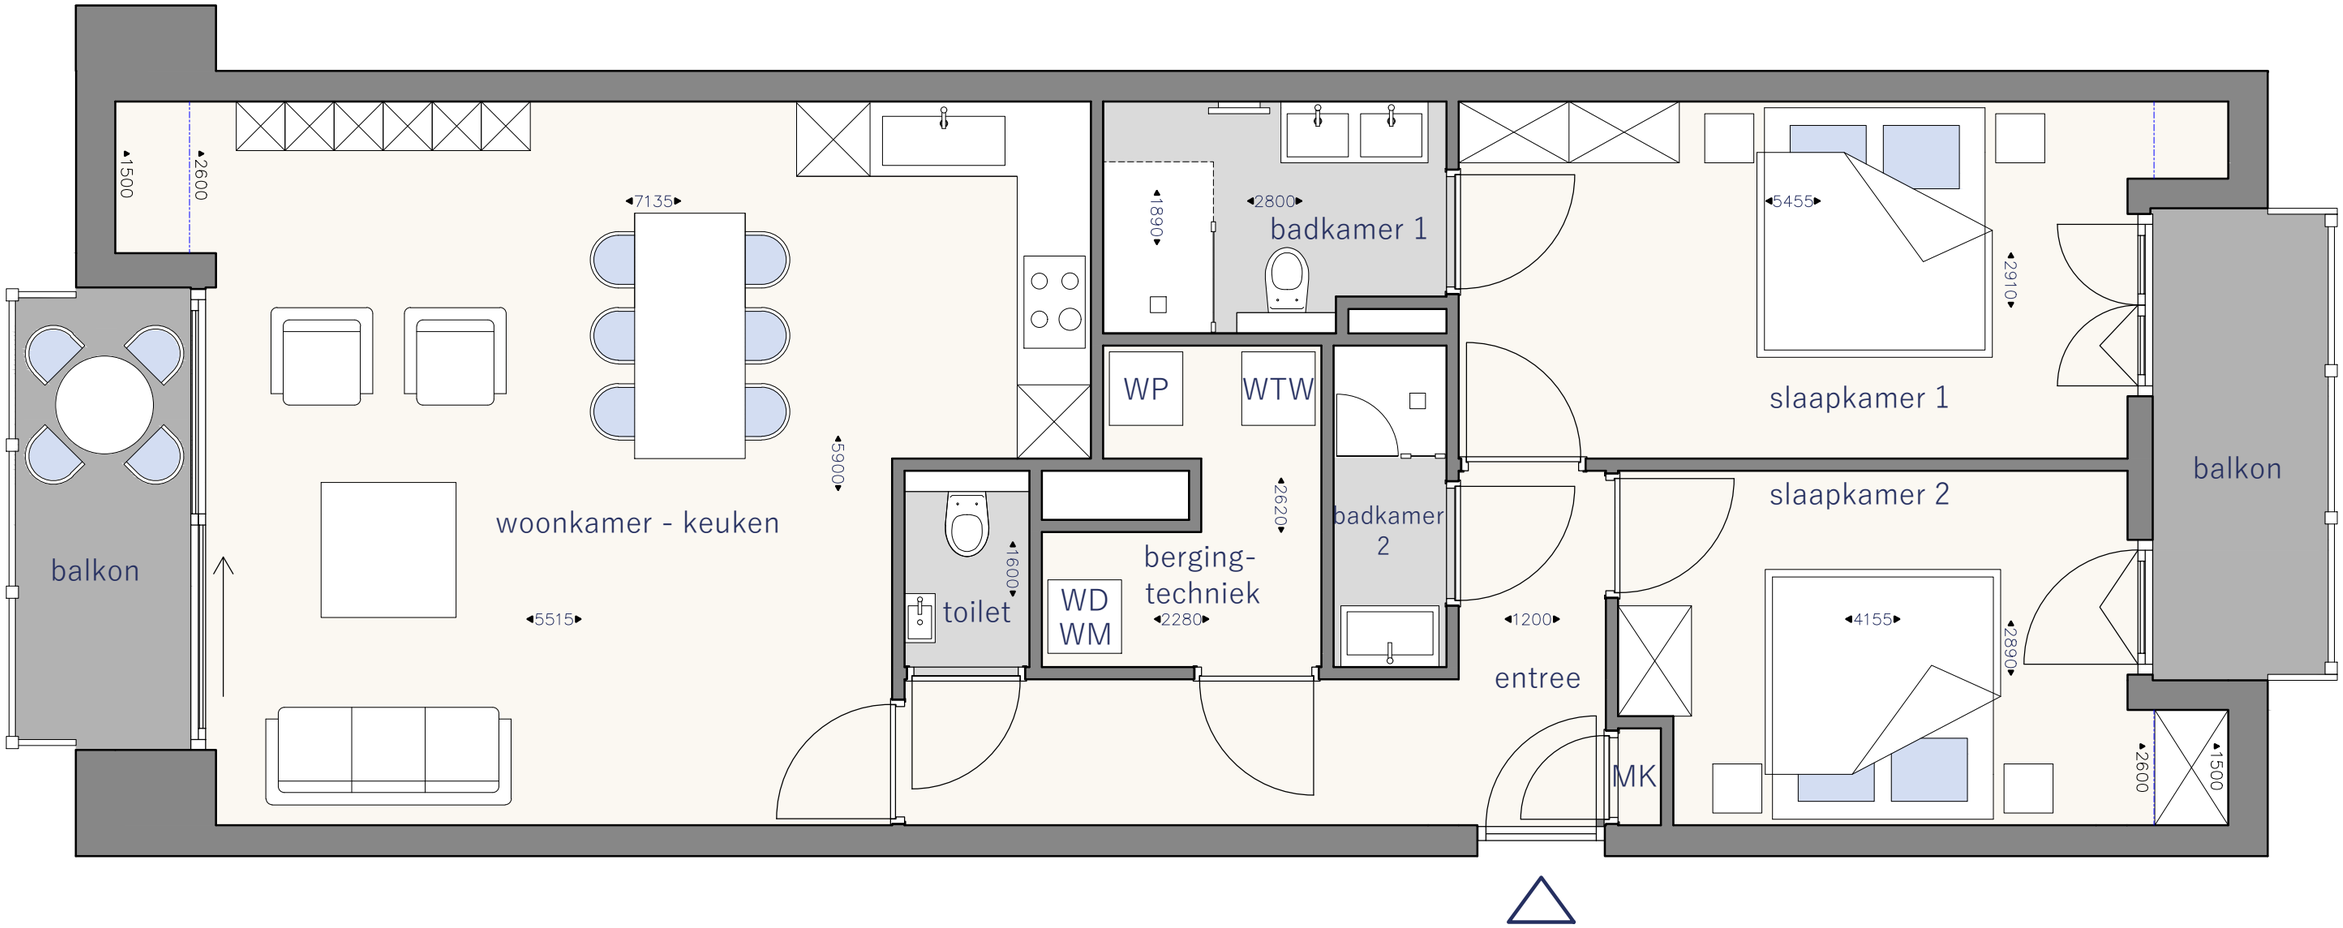

N

Schaal 1/50

0 1 2 3 4 5m


DUINHOF·NOORD

APP. 4-404


GO	:	93 m²
BVO	:	106 m²
Terras	:	10.2 m²

App. met 2 slaapkamers



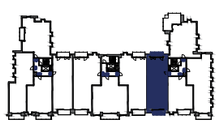

Plannen onder voorbehoud van de stabiliteitsstudie en de studie technieken. De ingetekende meubels en decoratie zijn indicatief en maken geen deel uit van de koop/aanneemsom. Aan deze tekeningen kunnen geen rechten worden ontleend.

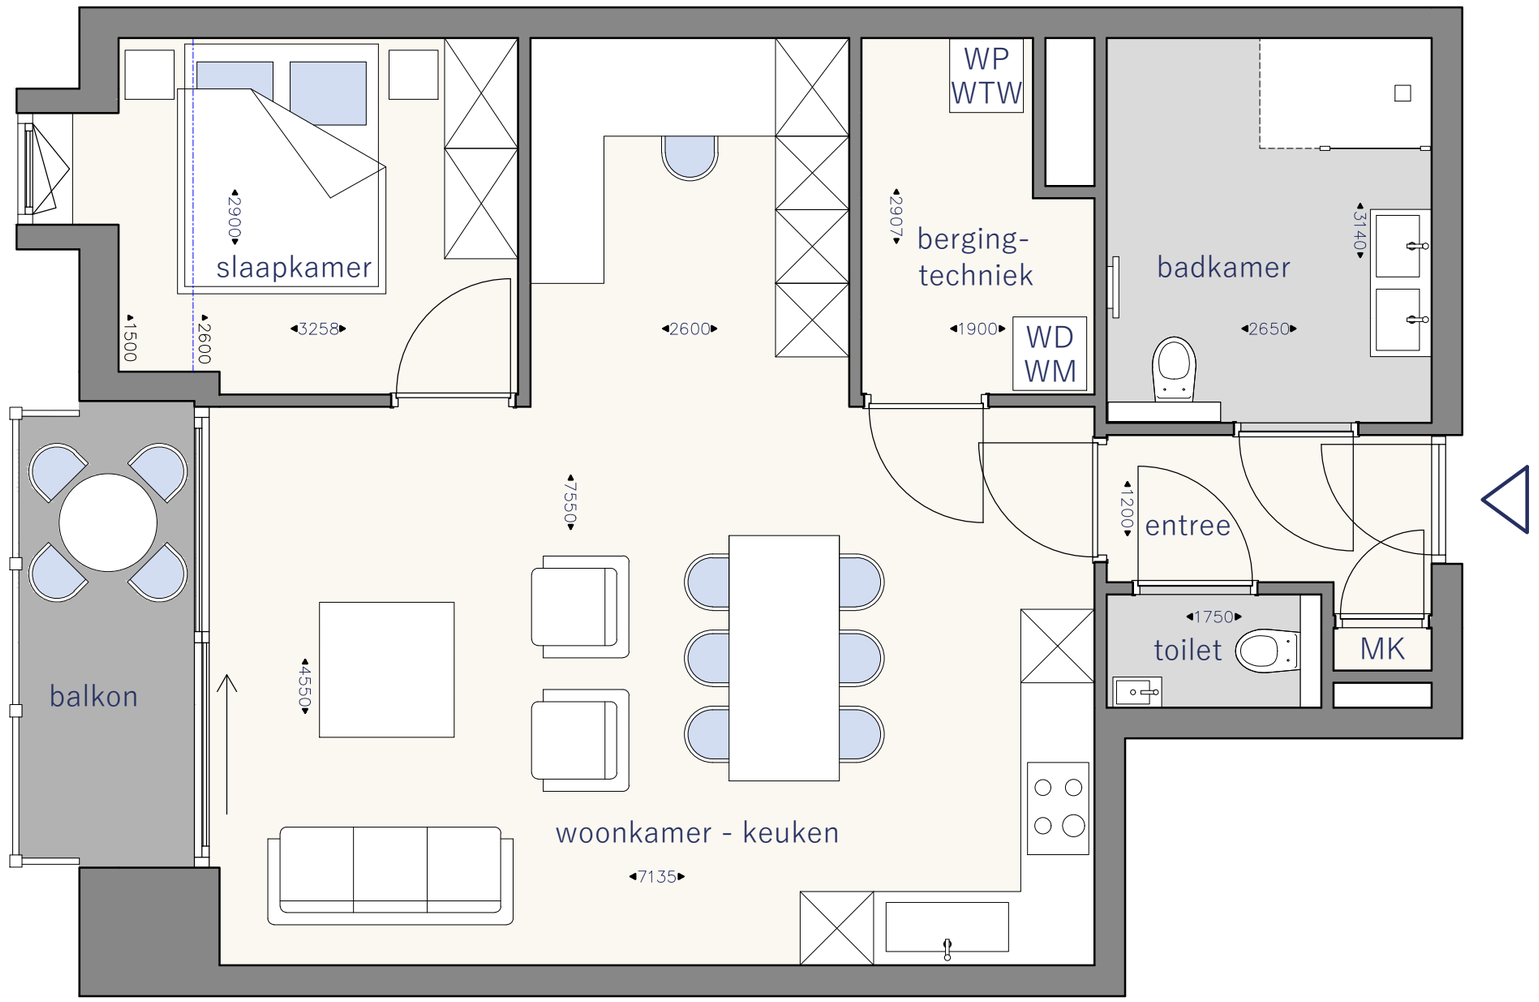


DUINHOF·NOORD

APP. 4-403


GO	:	70 m²
BVO	:	80 m²
Terras	:	5.0 m²

App. met 1 slaapkamer



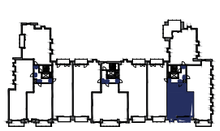

Plannen onder voorbehoud van de stabiliteitsstudie en de studie technieken. De ingetekende meubels en decoratie zijn indicatief en maken geen deel uit van de koop/aanneemsom. Aan deze tekeningen kunnen geen rechten worden ontleend.

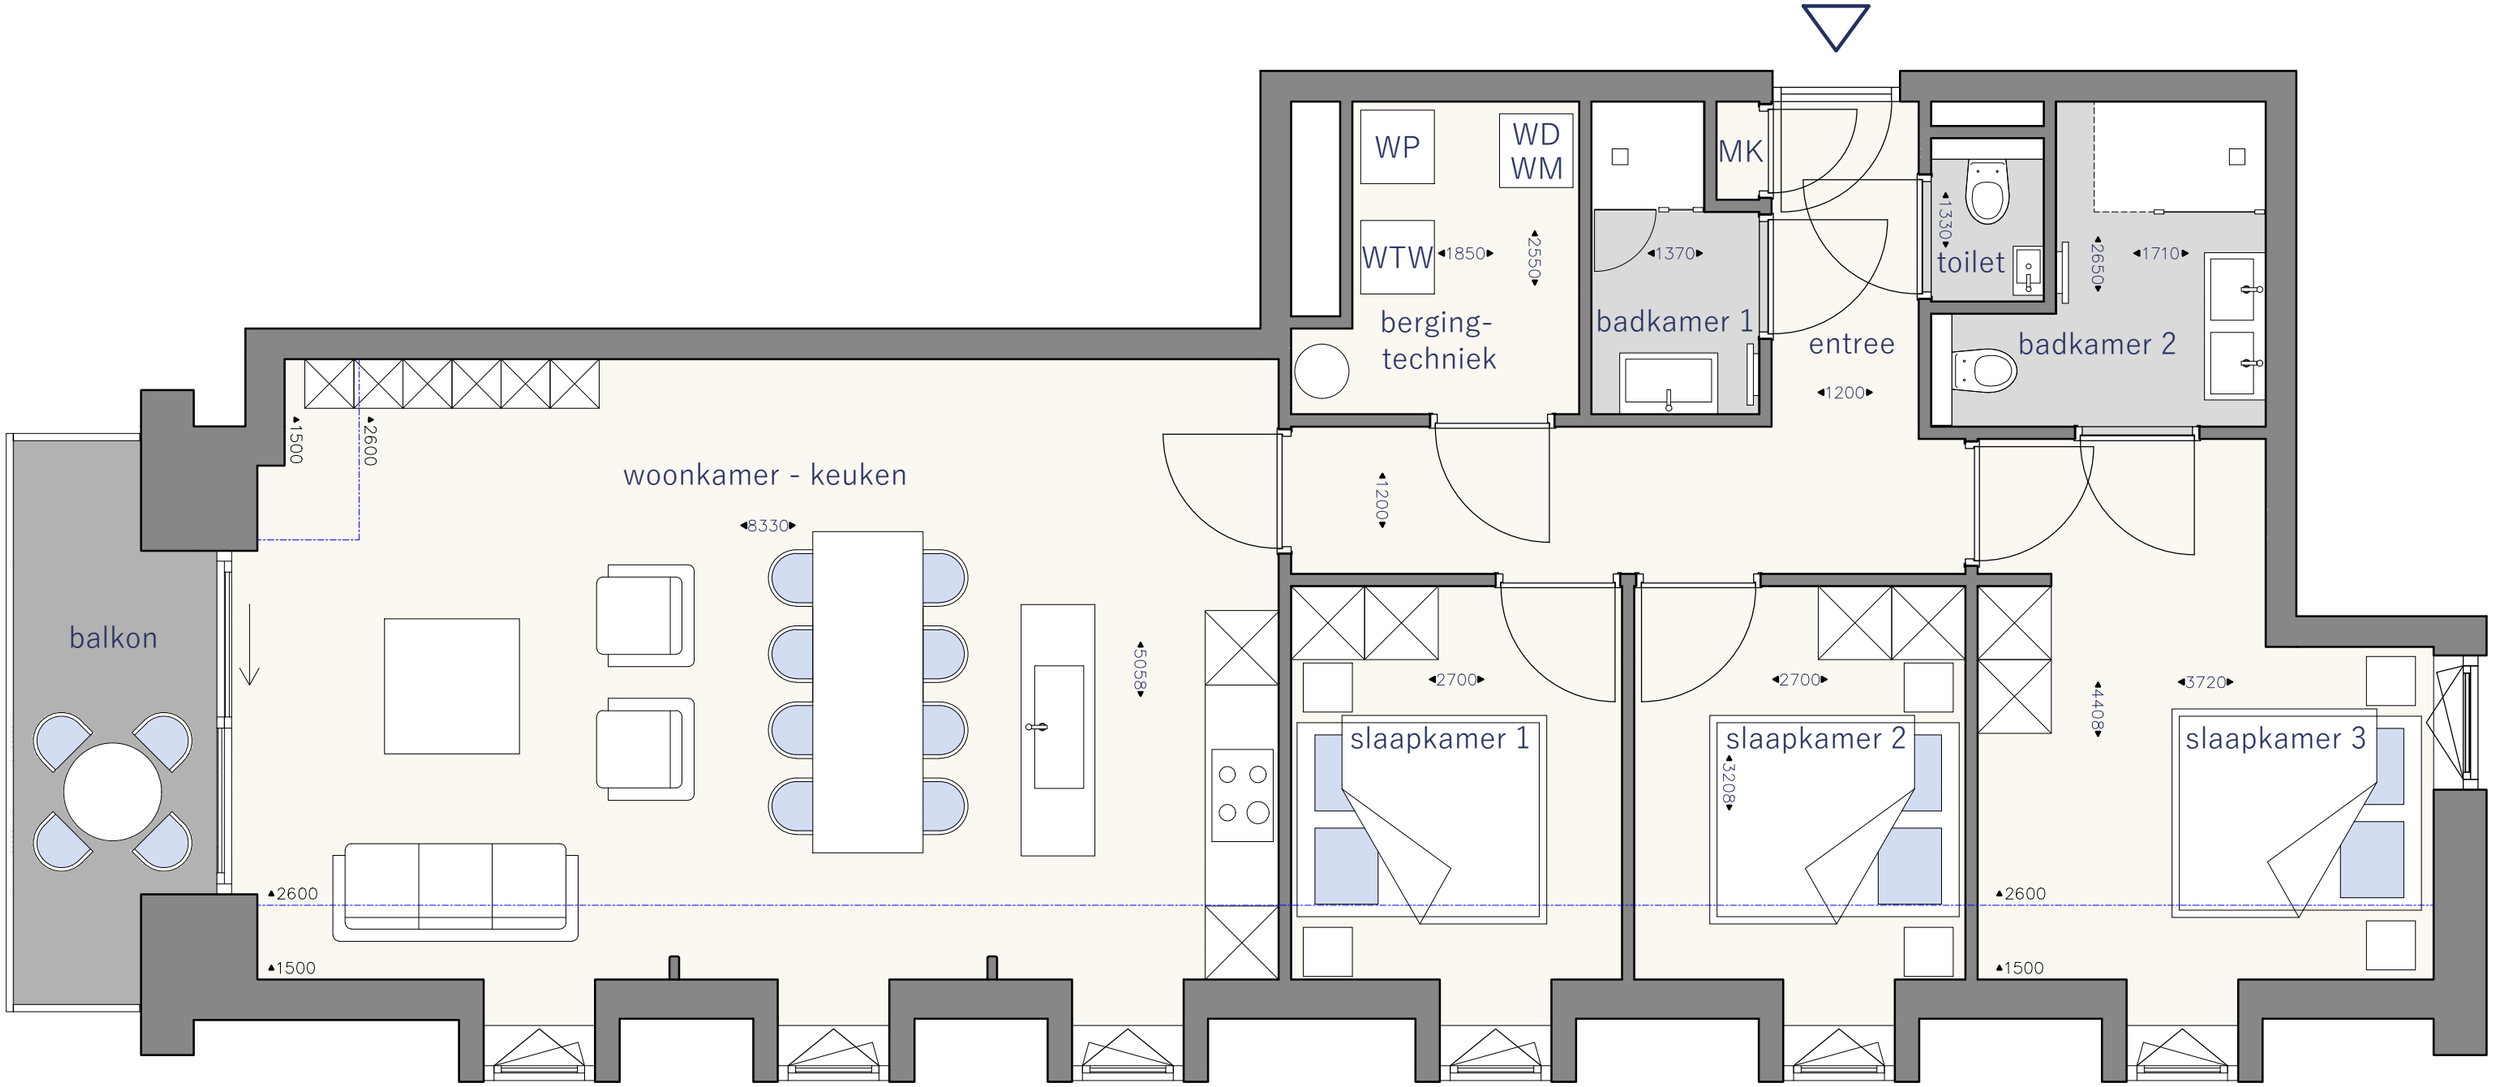

N

Schaal 1/50

0 1 2 3 4 5m


DUINHOF·NOORD

APP. 4-402


GO	:	102 m²
BVO	:	133 m²
Terras	:	6.5 m²

App. met 3 slaapkamers



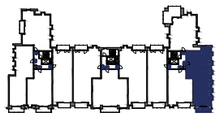

Plannen onder voorbehoud van de stabiliteitsstudie en de studie technieken. De ingetekende meubels en decoratie zijn indicatief en maken geen deel uit van de koop/aanneemsom. Aan deze tekeningen kunnen geen rechten worden ontleend.

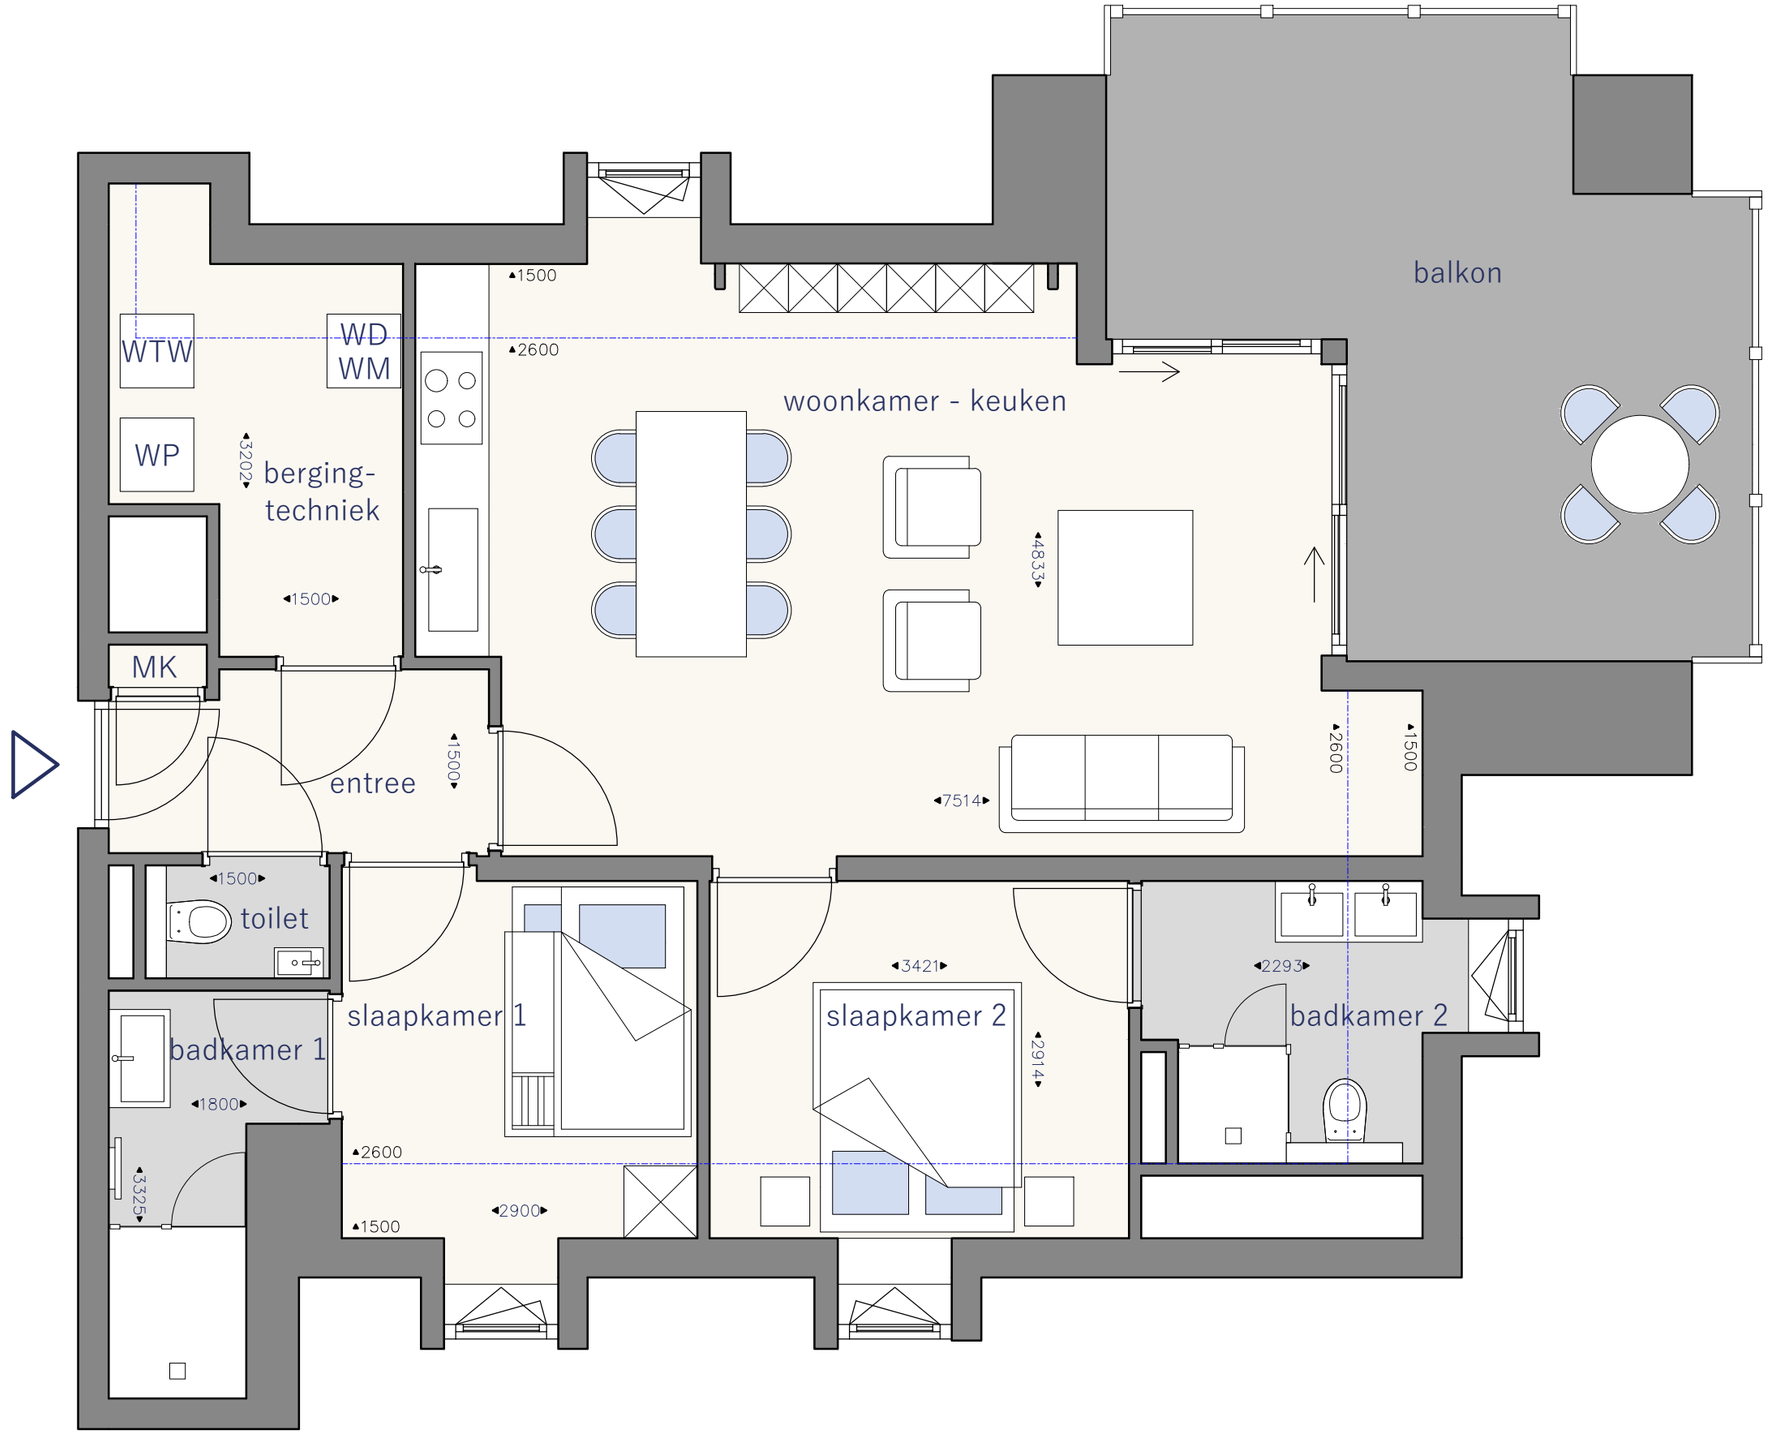

N

Schaal 1/50

0 1 2 3 4 5m


DUINHOF·NOORD

APP. 4-401

GO	:	79 m²
BVO	:	116 m²
Terras	:	19.5 m²

App. met 2 slaapkamers



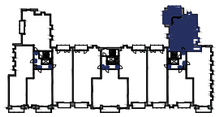

Plannen onder voorbehoud van de stabiliteitsstudie en de studie technieken. De ingetekende meubels en decoratie zijn indicatief en maken geen deel uit van de koop/aanneemsom. Aan deze tekeningen kunnen geen rechten worden ontleend.