
Grondplannen
Verdieping 5

VIJFDE VERDIEPING

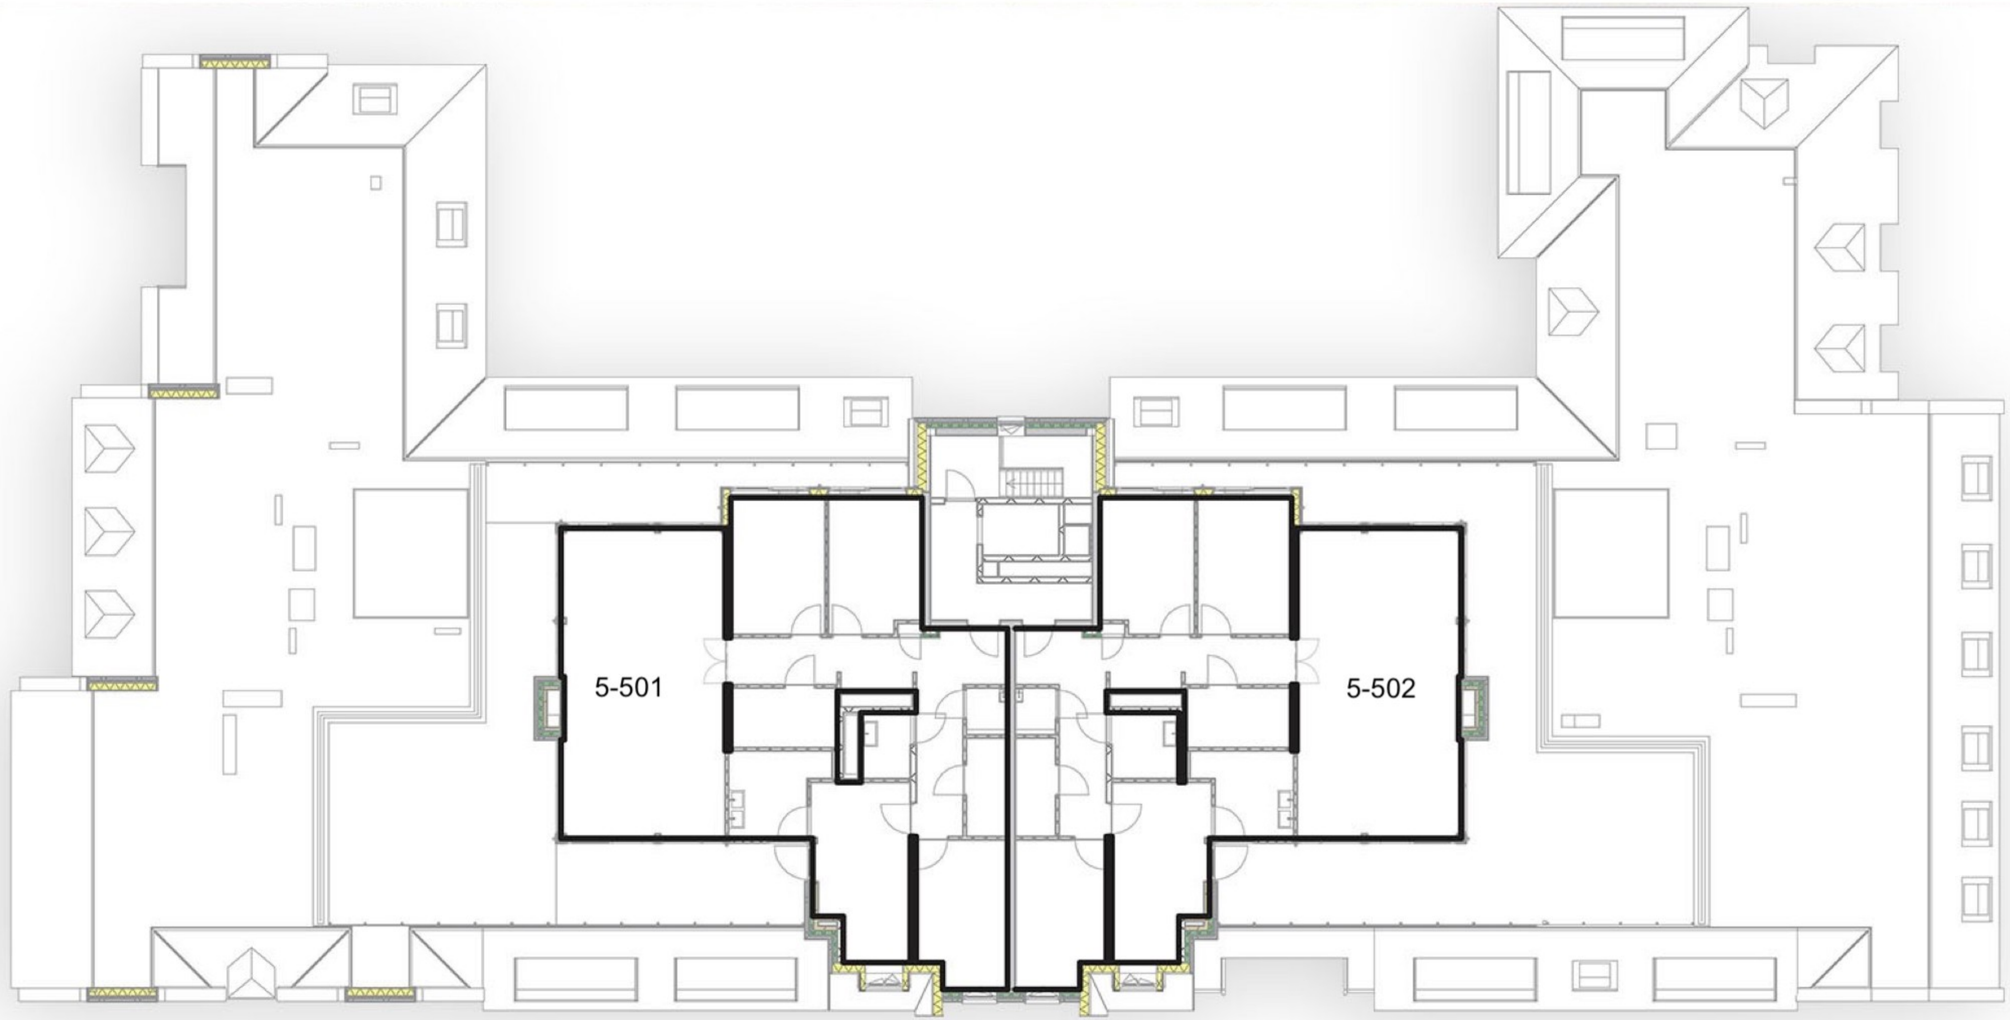

DUINHOF·NOORD



De verkoopplattegronden zijn met de grootst mogelijke zorgvuldigheid samengesteld en zijn geen contractstuk. De plannen zijn onder voorbehoud van de stabiliteitsstudie en de studie technieken. De positie van de ingetekende meubelen en decoratie zijn indicatief, alsook maken zij geen deel uit van de koop/aanneemsom. De weergave van de keuken is indicatief. De genoemde maten betreffen circa maten. Aan deze tekeningen kunnen geen rechten worden ontleend.




DUINHOF·NOORD

APP. 5-501

GO	:	157 m²
BVO	:	179 m²
Terras	:	96.7 m²

App. met 4 slaapkamers



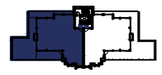

De verkoopplattegronden zijn met de grootst mogelijke zorgvuldigheid samengesteld en zijn geen contractstuk. De plannen zijn onder voorbehoud van de stabiliteitsstudie en de studie technieken. De positie van de ingetekende meubelen en decoratie zijn indicatief, alsook maken zij geen deel uit van de koop/aanneemsom. De weergave van de keuken is indicatief. De genoemde maten betreffen circa maten. Aan deze tekeningen kunnen geen rechten worden ontleend.



N

Schaal 1/75

0 1 2 3 4 5m


DUINHOF·NOORD

APP. 5-502

GO	:	158 m²
BVO	:	179 m²
Terras	:	92.0 m²

App. met 4 slaapkamers



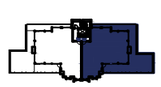

De verkoopplattegronden zijn met de grootst mogelijke zorgvuldigheid samengesteld en zijn geen contractstuk. De plannen zijn onder voorbehoud van de stabiliteitsstudie en de studie technieken. De positie van de ingetekende meubelen en decoratie zijn indicatief, alsook maken zij geen deel uit van de koop/aanneemsom. De weergave van de keuken is indicatief. De genoemde maten betreffen circa maten. Aan deze tekeningen kunnen geen rechten worden ontleend.